



HULIC RESIDENCE

茗荷谷



全タイプ図面集

(注意事項)

- 専有面積には、MB（メーターボックス）・バルコニー・出窓等は含まれていませんが、住戸内のPS（パイプスペース）・柱等は含まれます。
- 各居室の帖数表示は壁芯計算により 1.62m^2 で割ったもので、少数点第2位以下は切り捨ててあります。また、各居室の帖数表示には柱・PS等の面積を含み、有効帖数とは異なります。
- 掲載の図面は設計段階の図面のため、施工上の理由等により多少の変更が生じる場合があります。
- 平成22年9月現在の情報です。

A type **1R**


専有面積 / 27.83㎡ (約8.41坪)
 バルコニー面積 / 201・301・401号室 : 5.8㎡
 / 203・303・403号室 : 5.7㎡

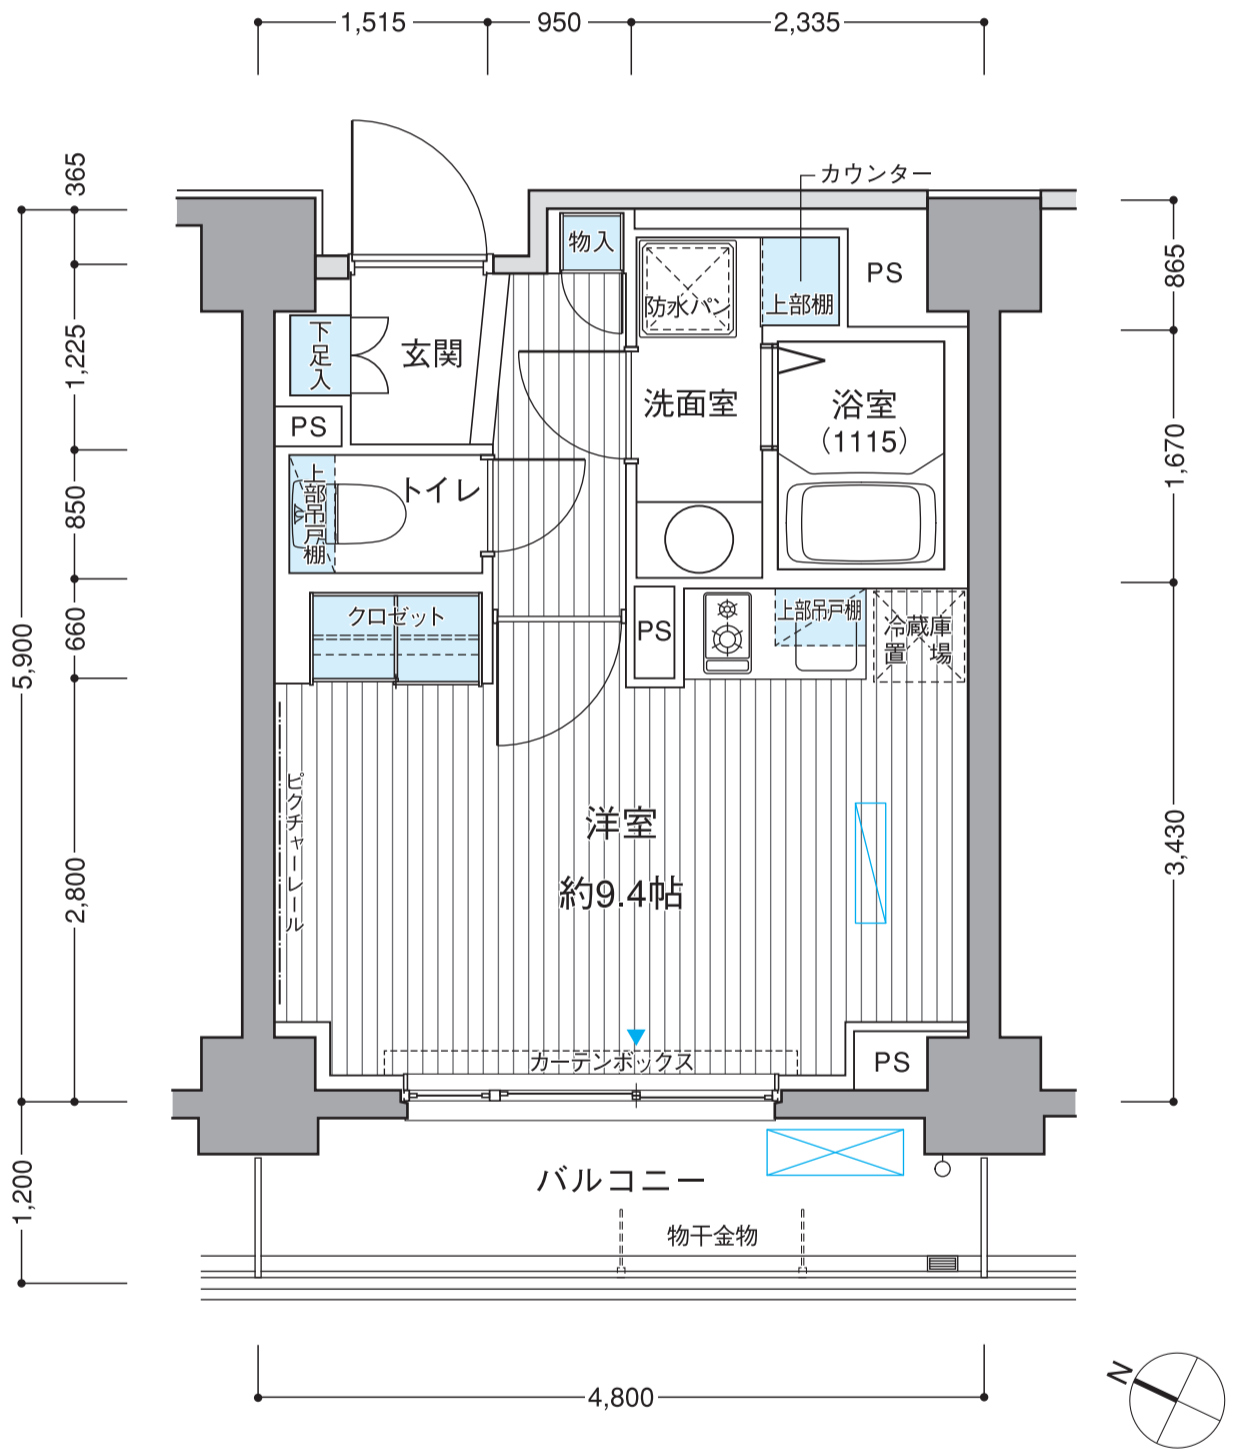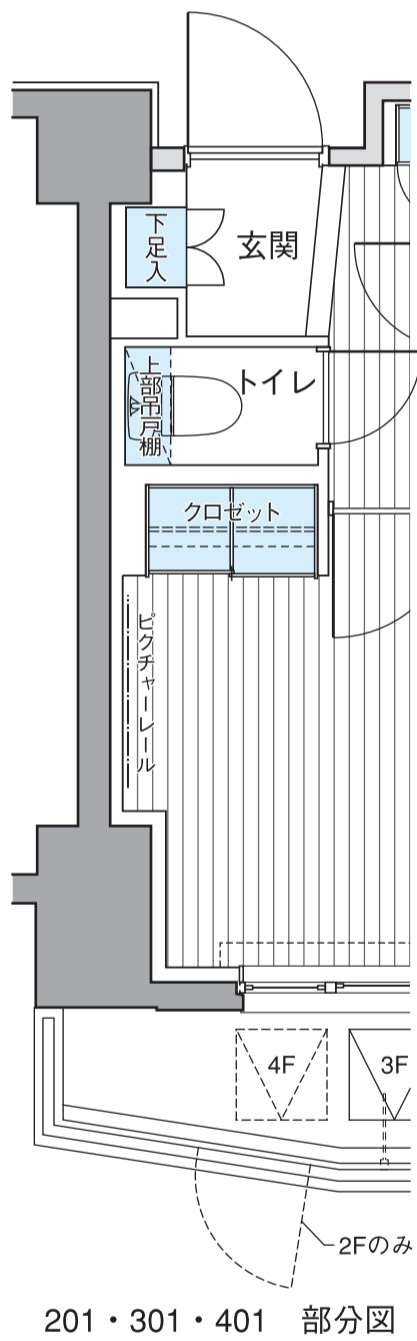

B₁ type **1K**

専有面積 / 28.00㎡ (約8.47坪)
 バルコニー面積 / 5.7㎡



※B1'typeはB1typeの反転です。

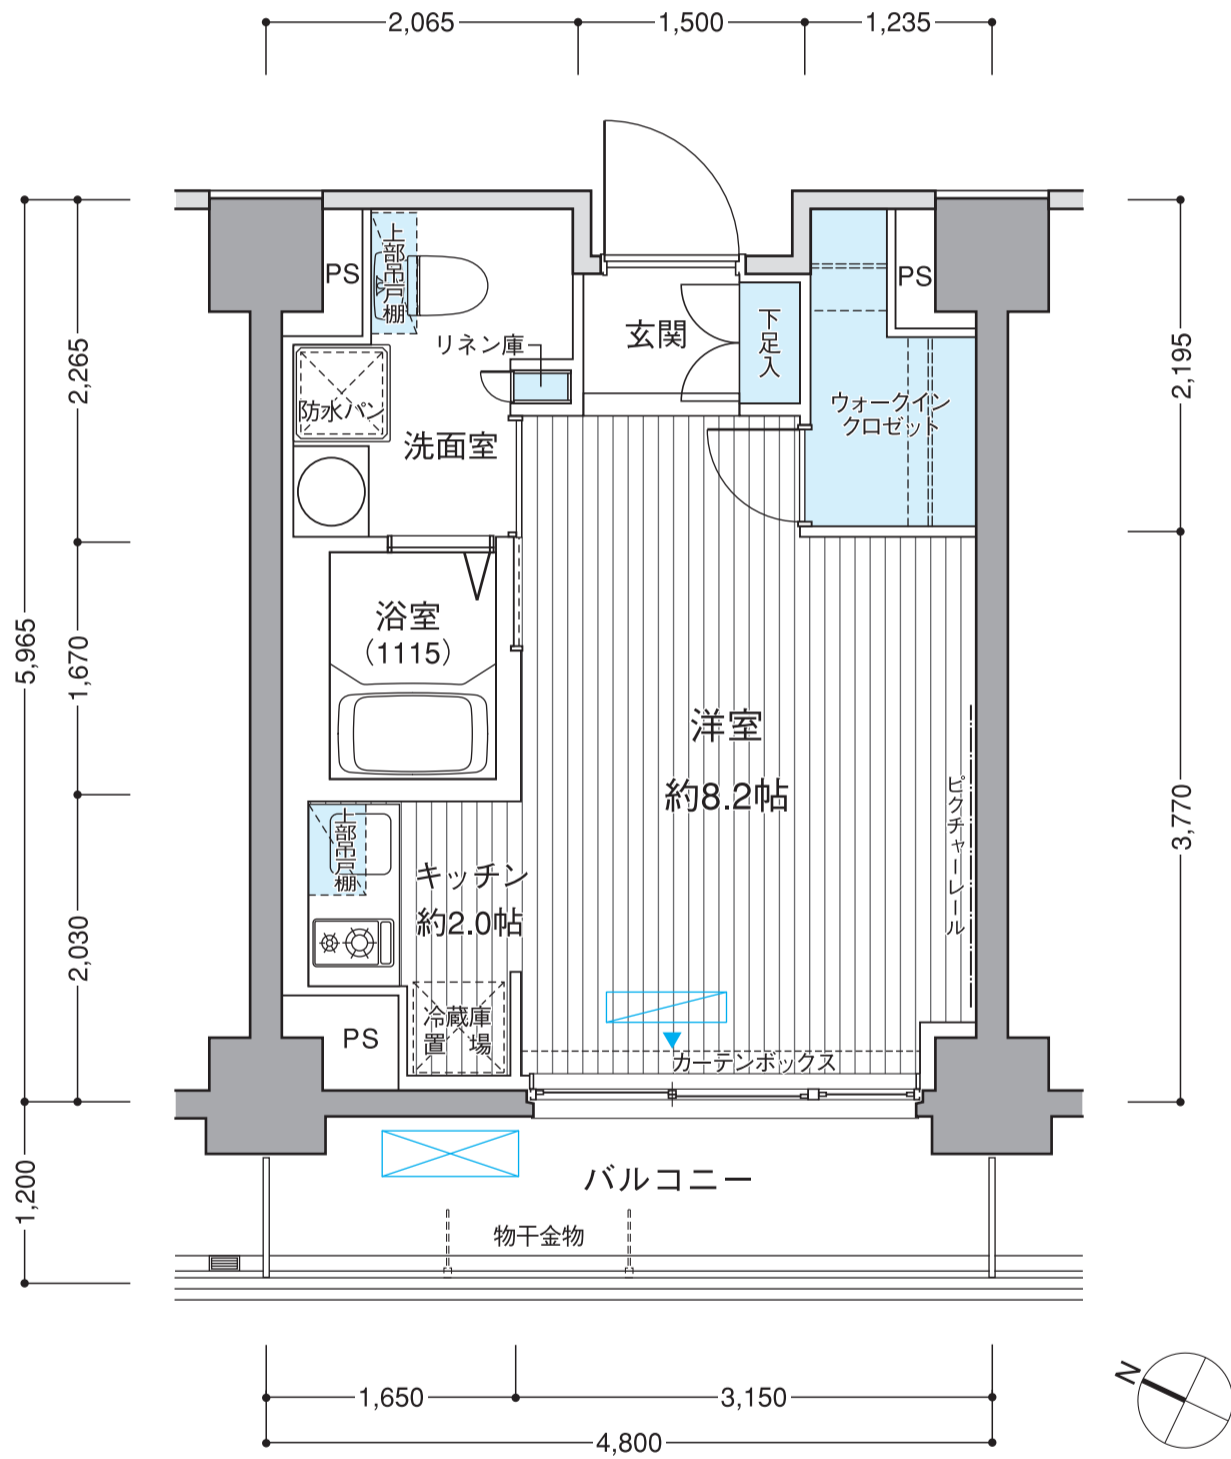

B₂type **1K**

専有面積／28.00㎡（約8.47坪）
バルコニー面積／5.7㎡


※B2'typeはB2typeの反転です。

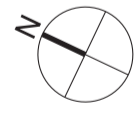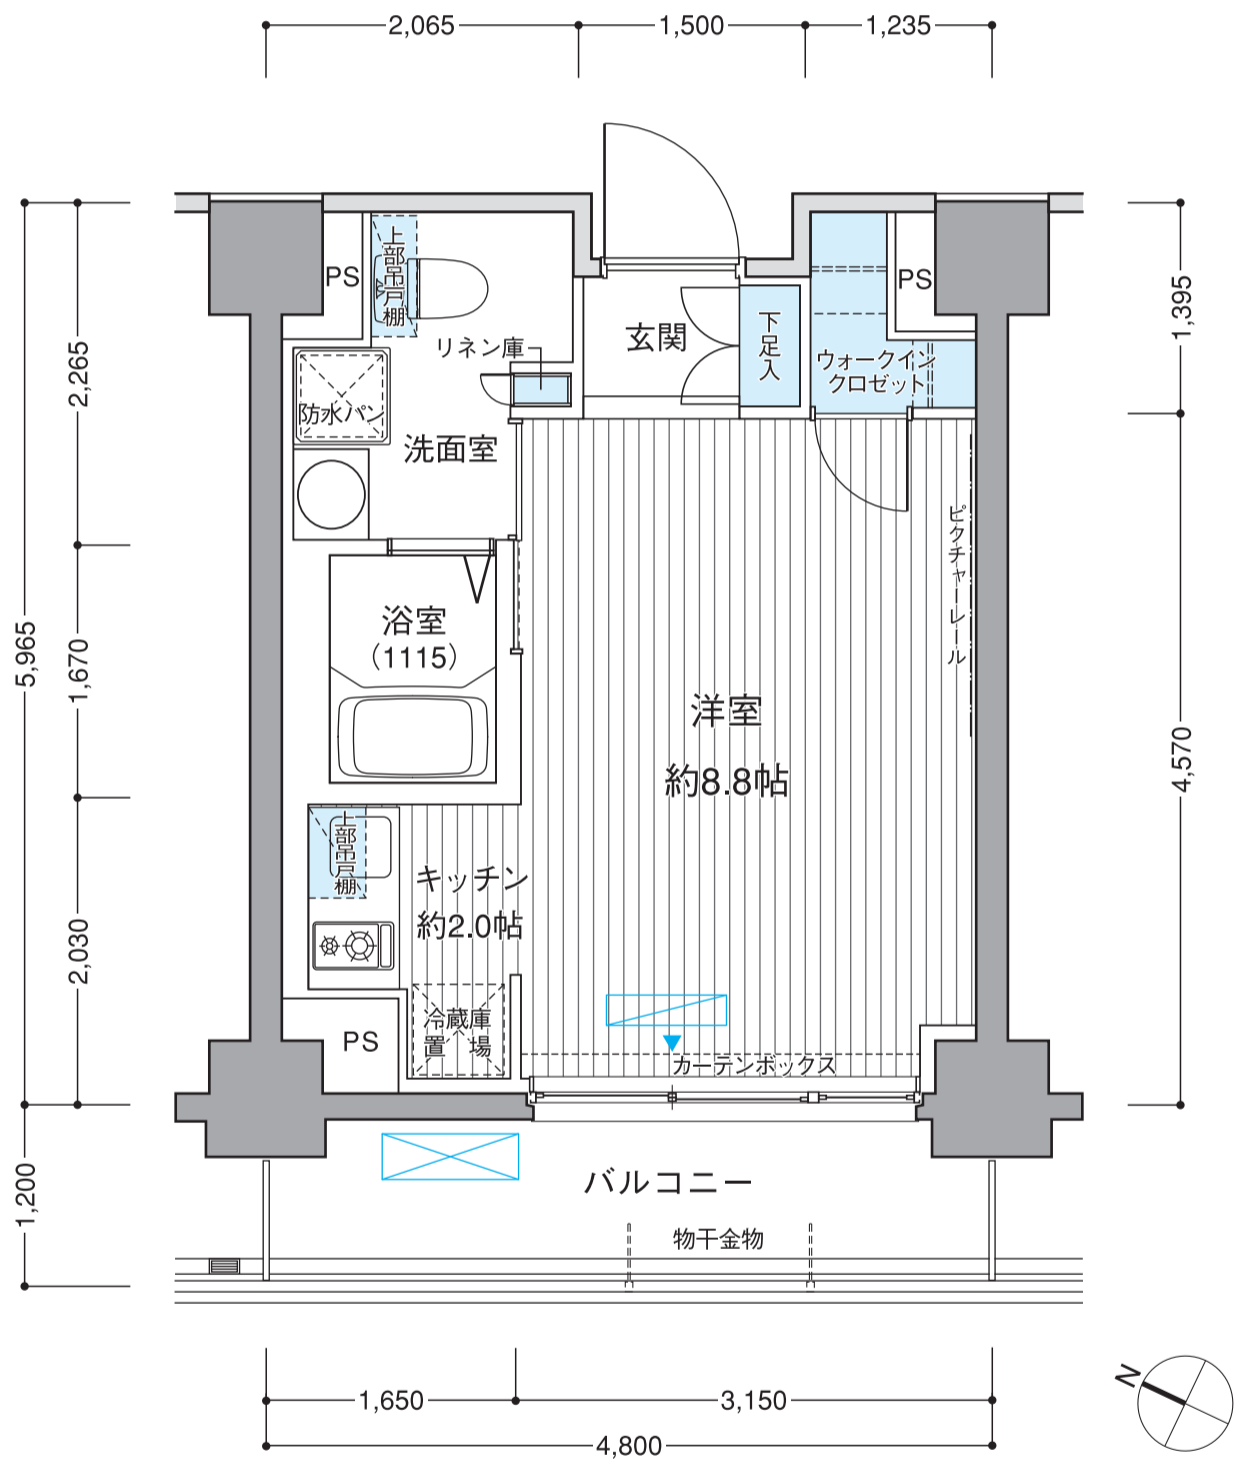

C₁ type

1 LDK

専有面積 / 43.05㎡ (約13.02坪)
バルコニー面積 / 4.0㎡

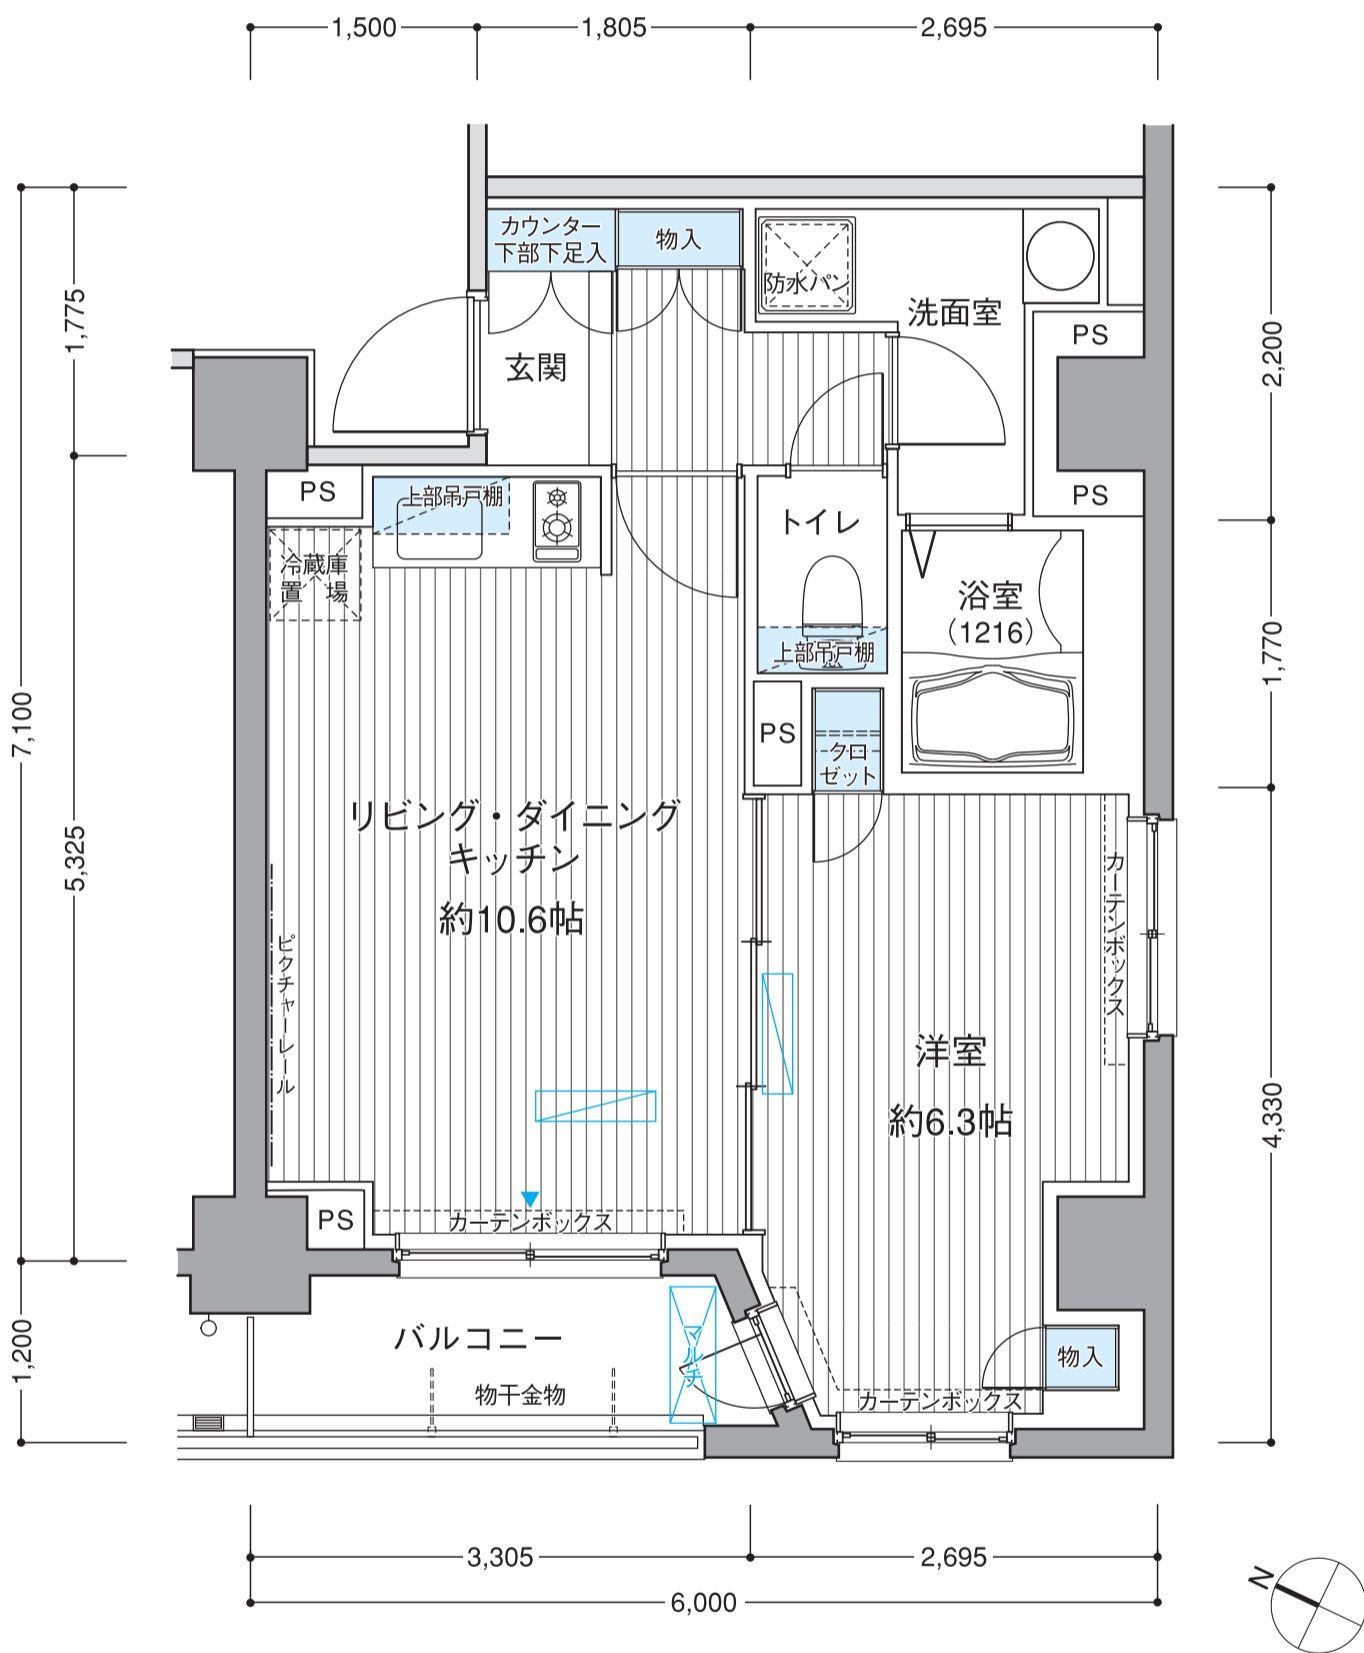


C₂type

1LDK


専有面積/43.35㎡ (約13.11坪)

バルコニー面積/3.7㎡

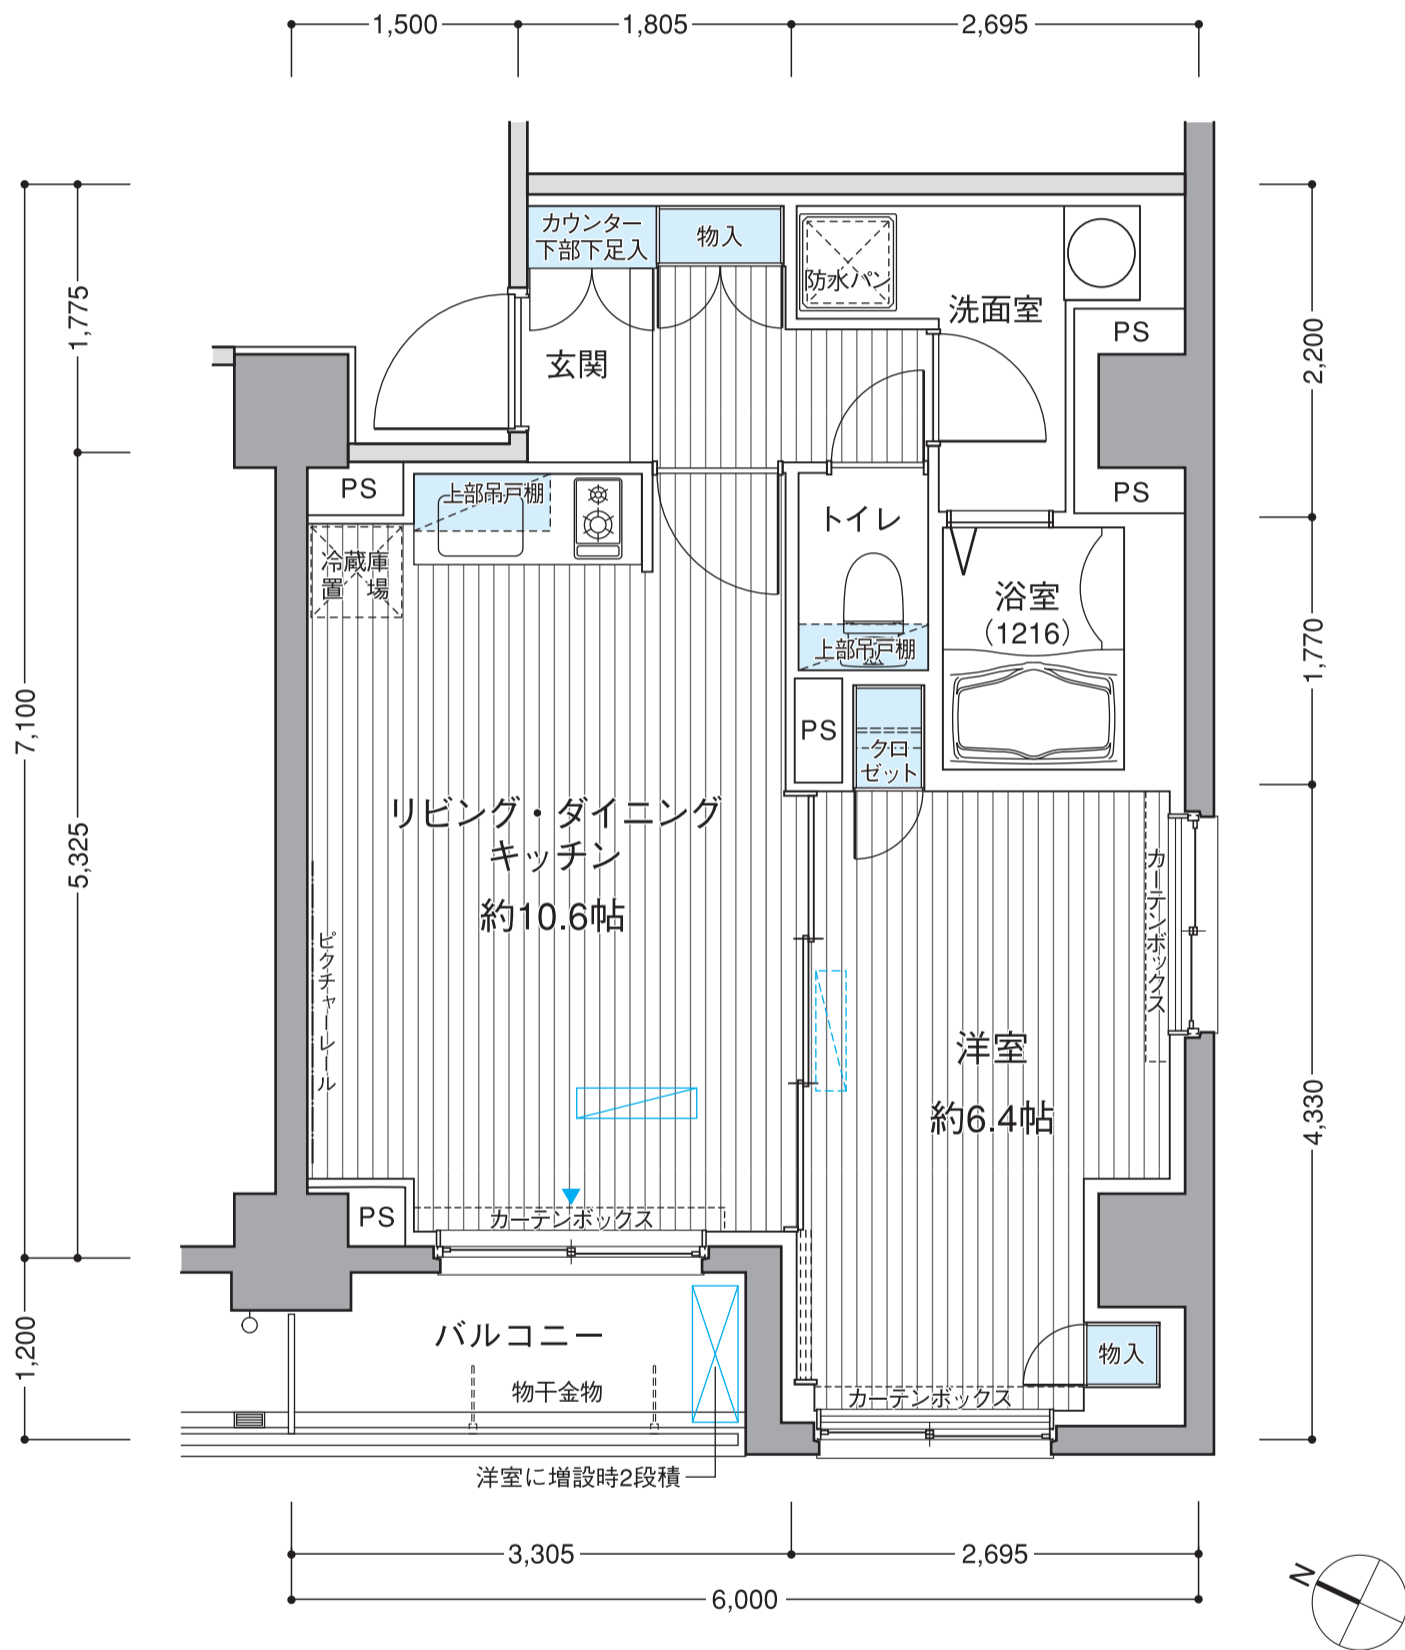


D₁ type **1LDK**

専有面積 / 40.01㎡ (約12.10坪)
 バルコニー面積 / 3.7㎡

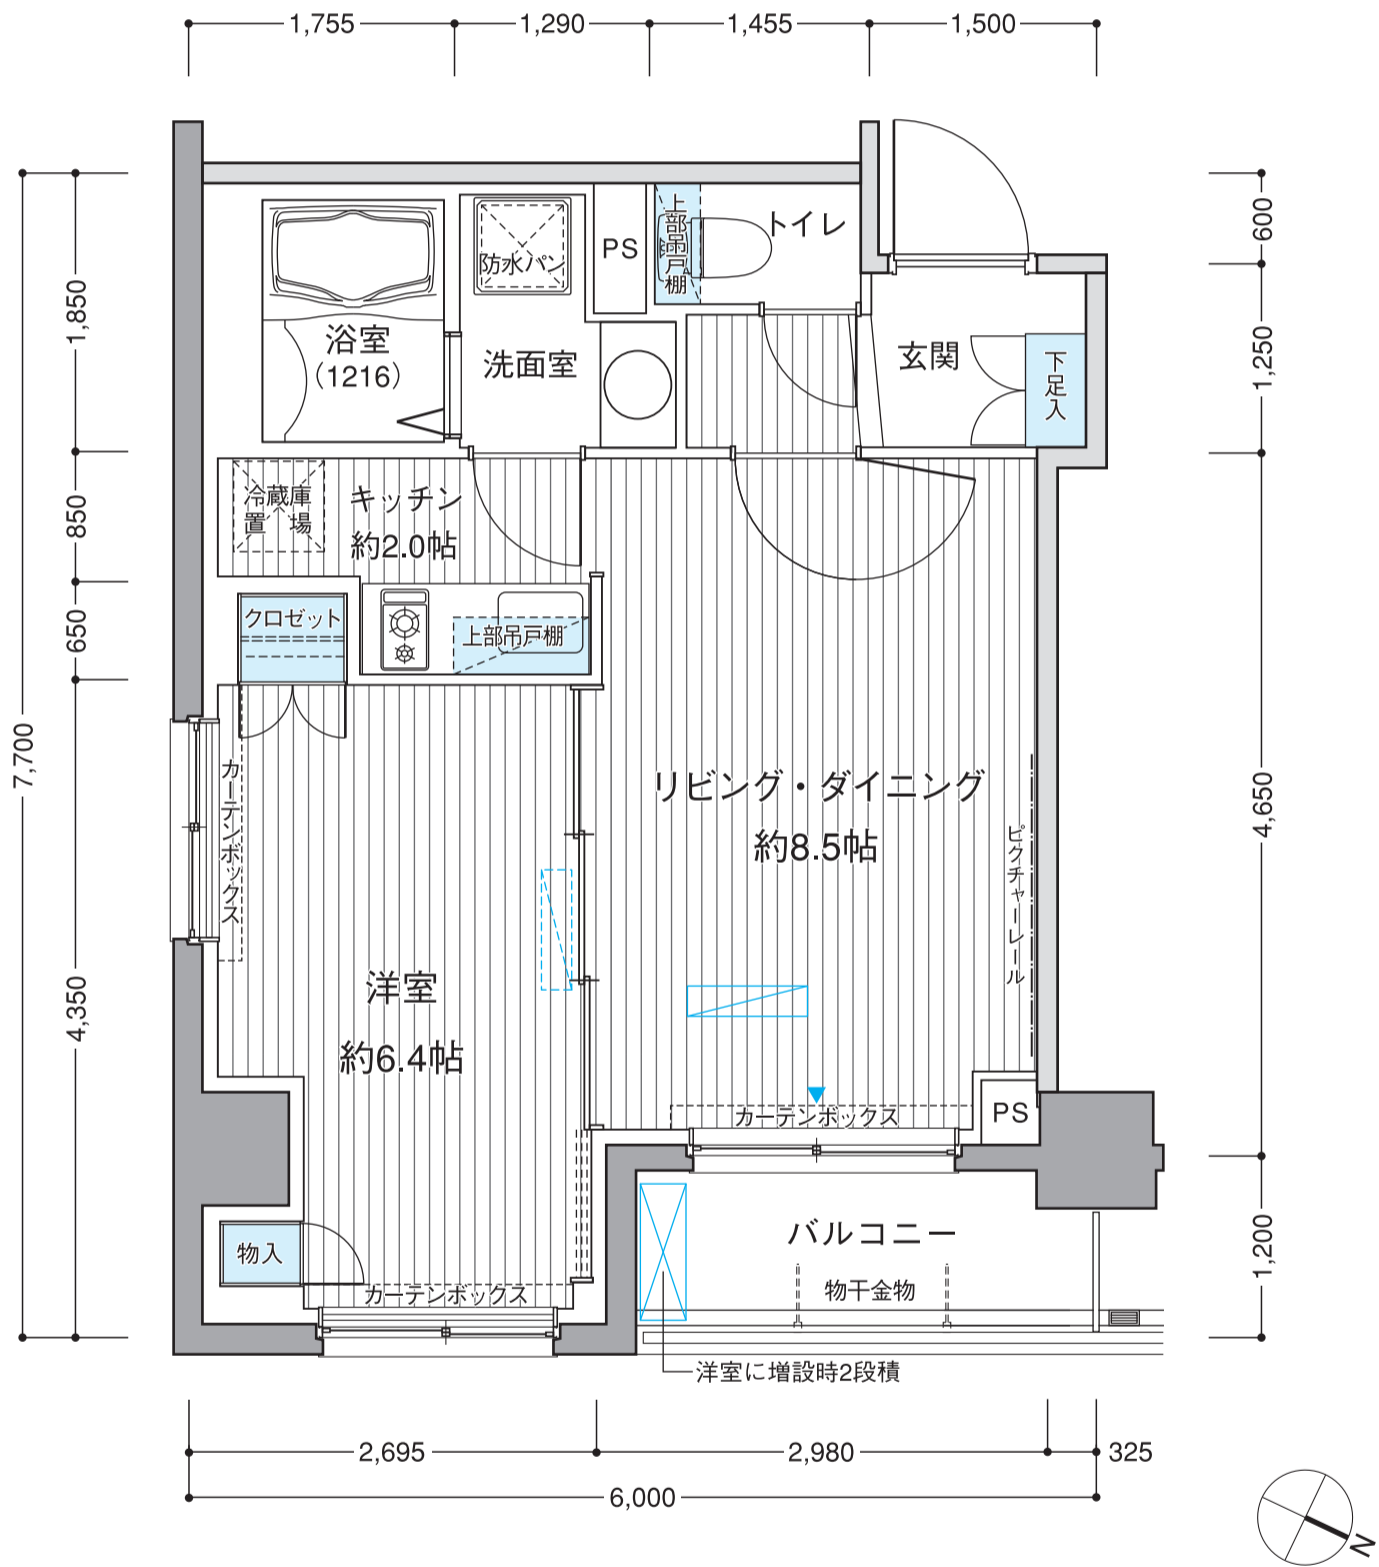


D₂type 1LDK

専有面積 / 48.06㎡ (約14.53坪)
 バルコニー面積 / 3.7㎡

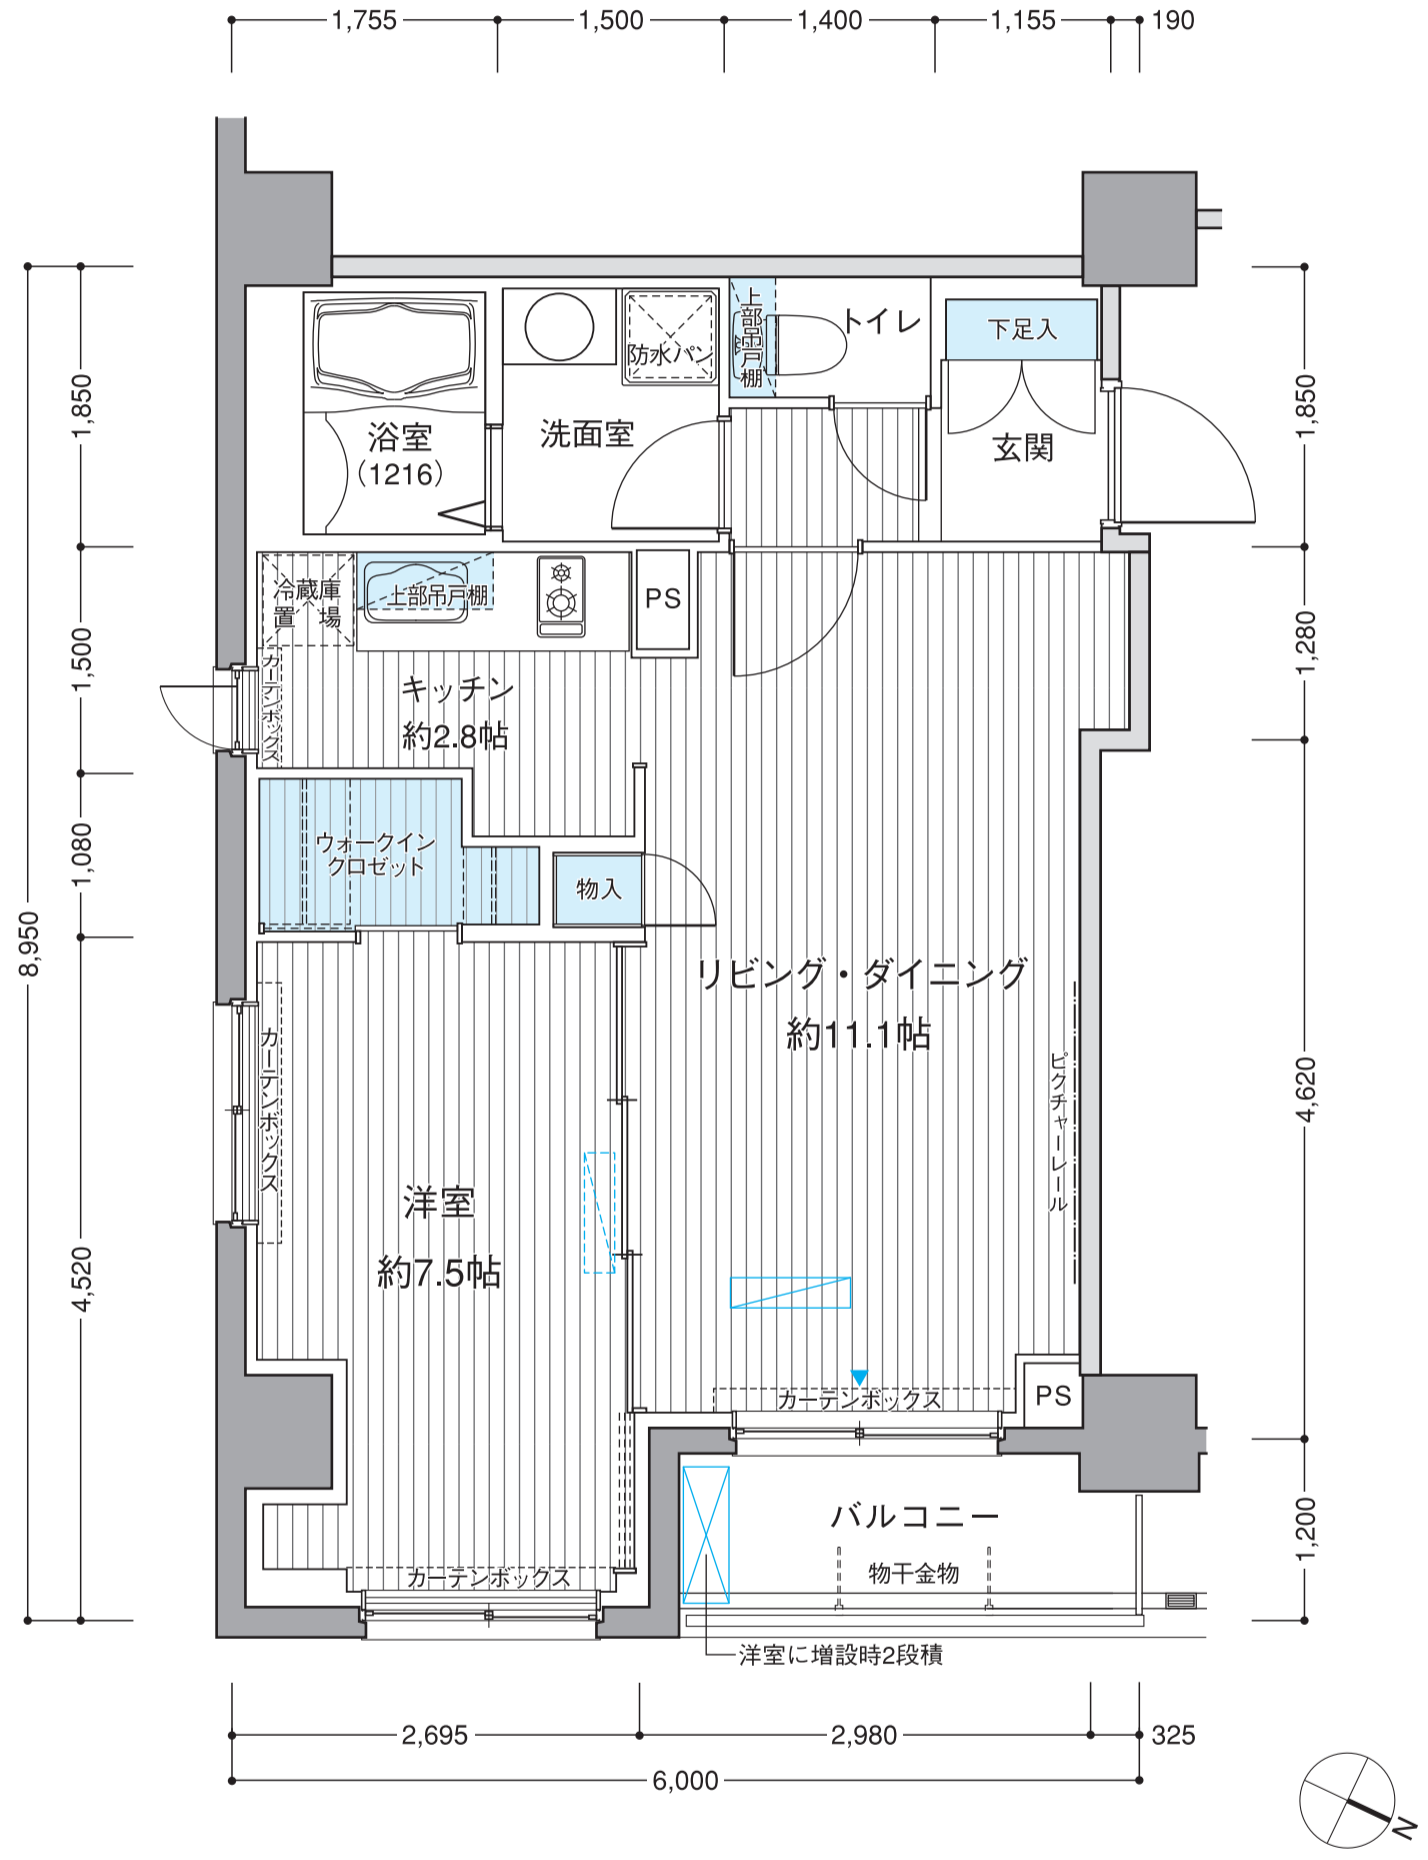


E_{type} 1LDK

専有面積／40.86㎡ (約12.36坪)
 バルコニー面積／5.7㎡

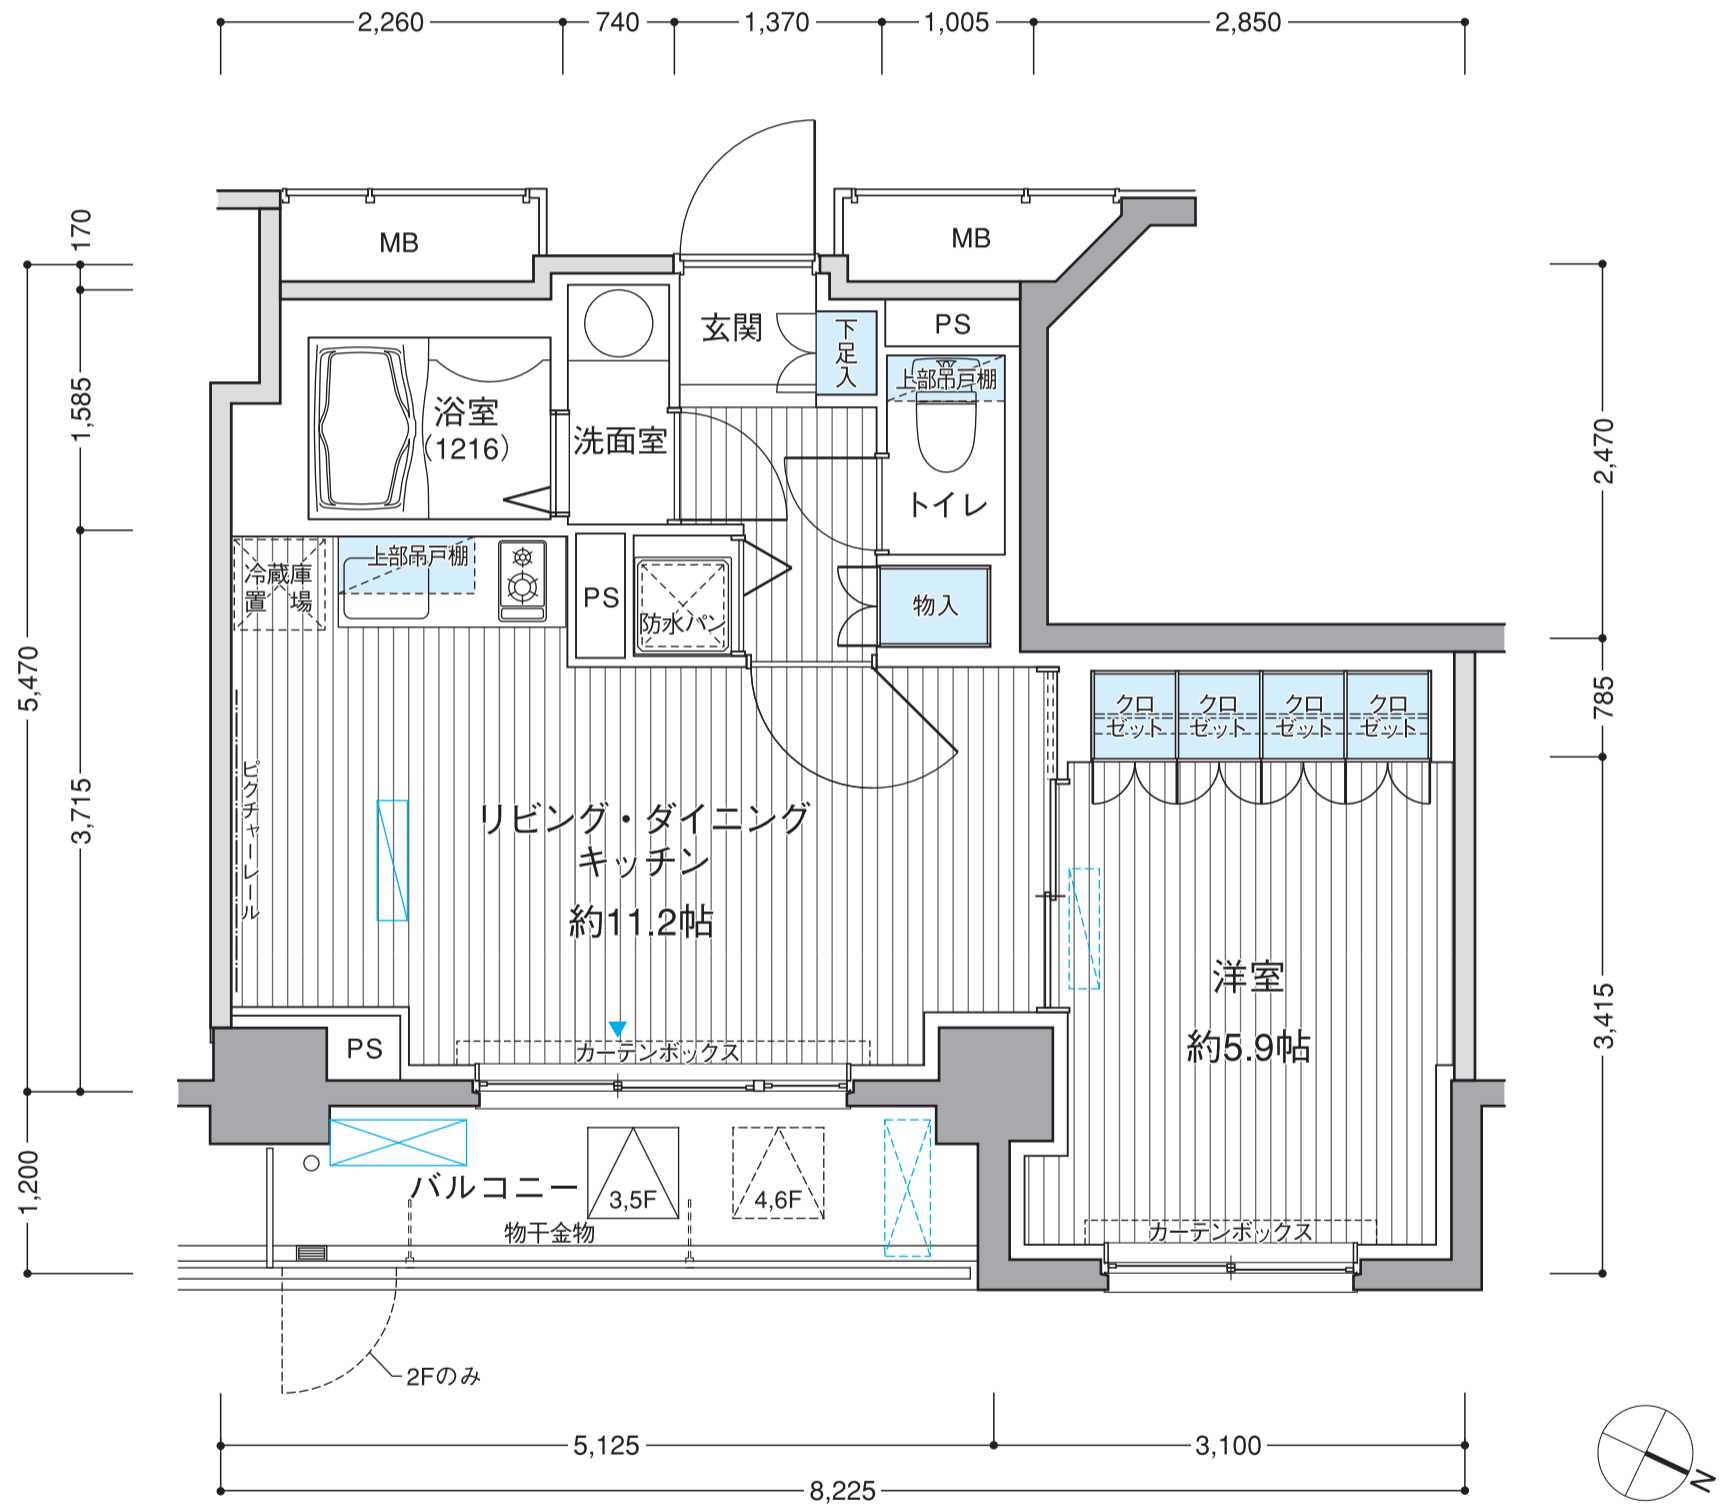


F₁ type **1R**

専有面積 / 25.87㎡ (約7.82坪)
 バルコニー面積 / 5.7㎡

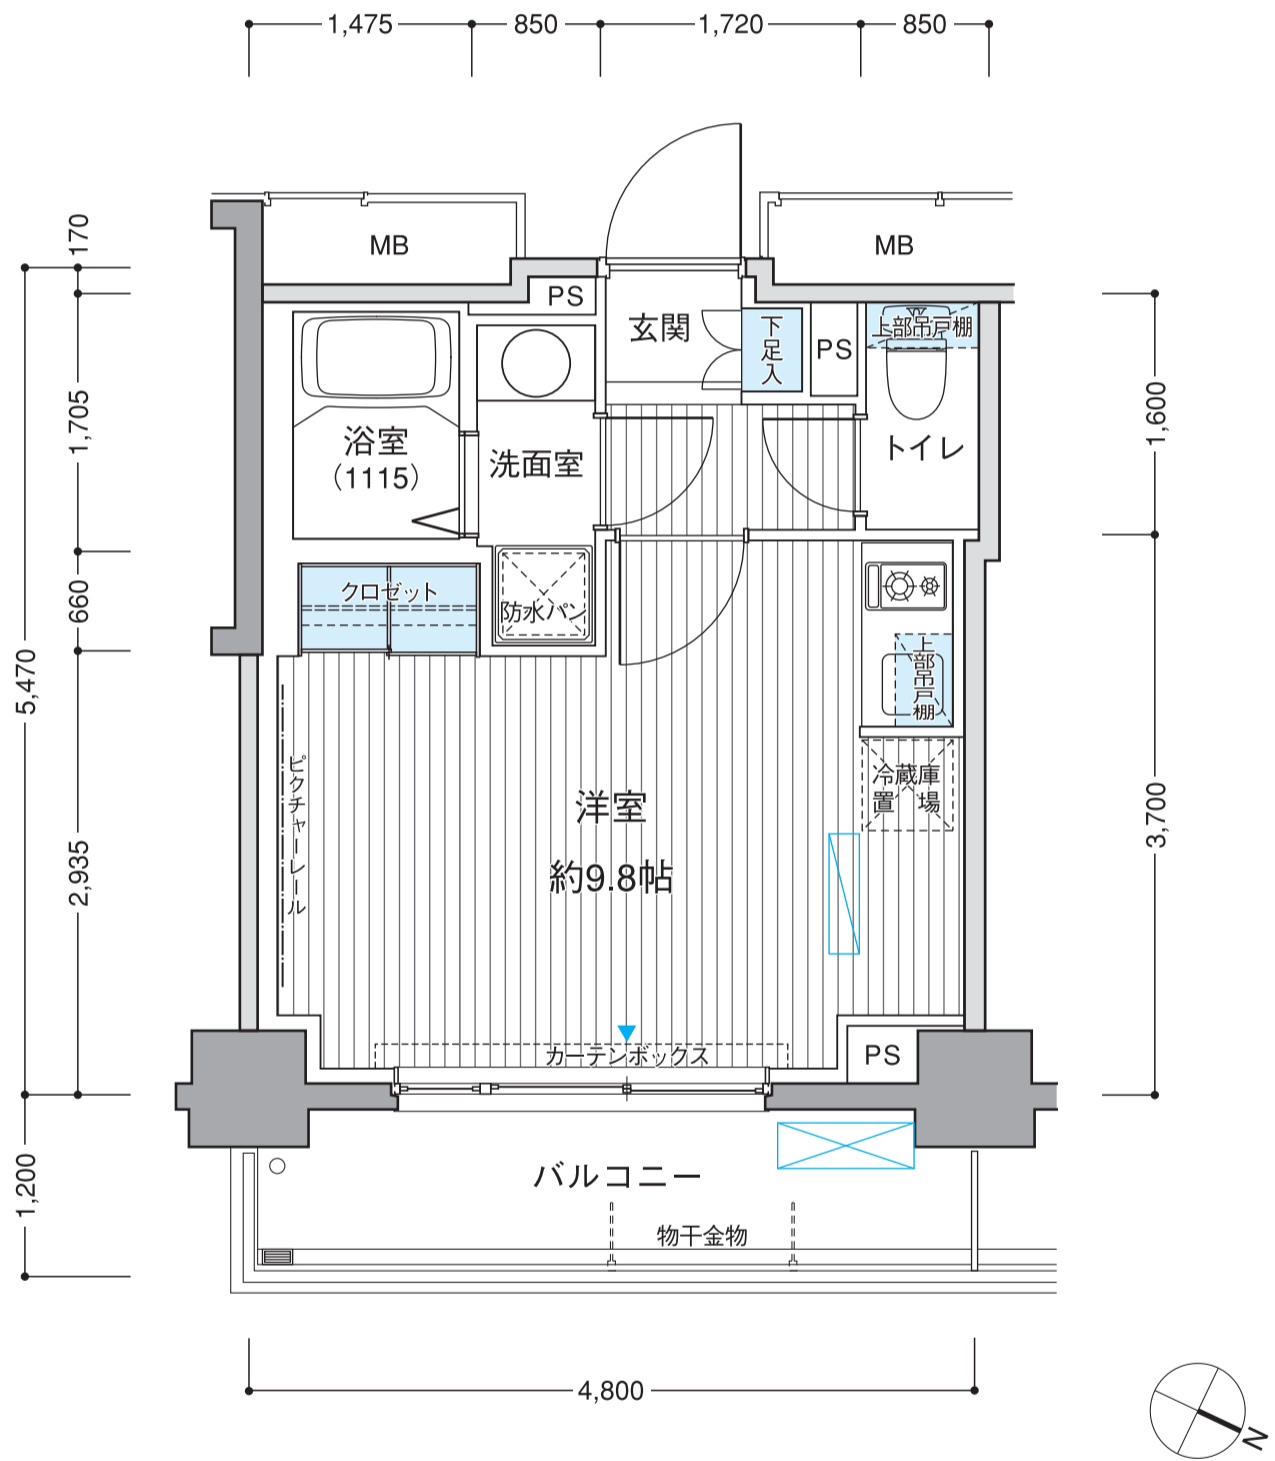


F₂type **1R**

専有面積／30.97㎡ (約9.36坪)
 バルコニー面積／7.8㎡

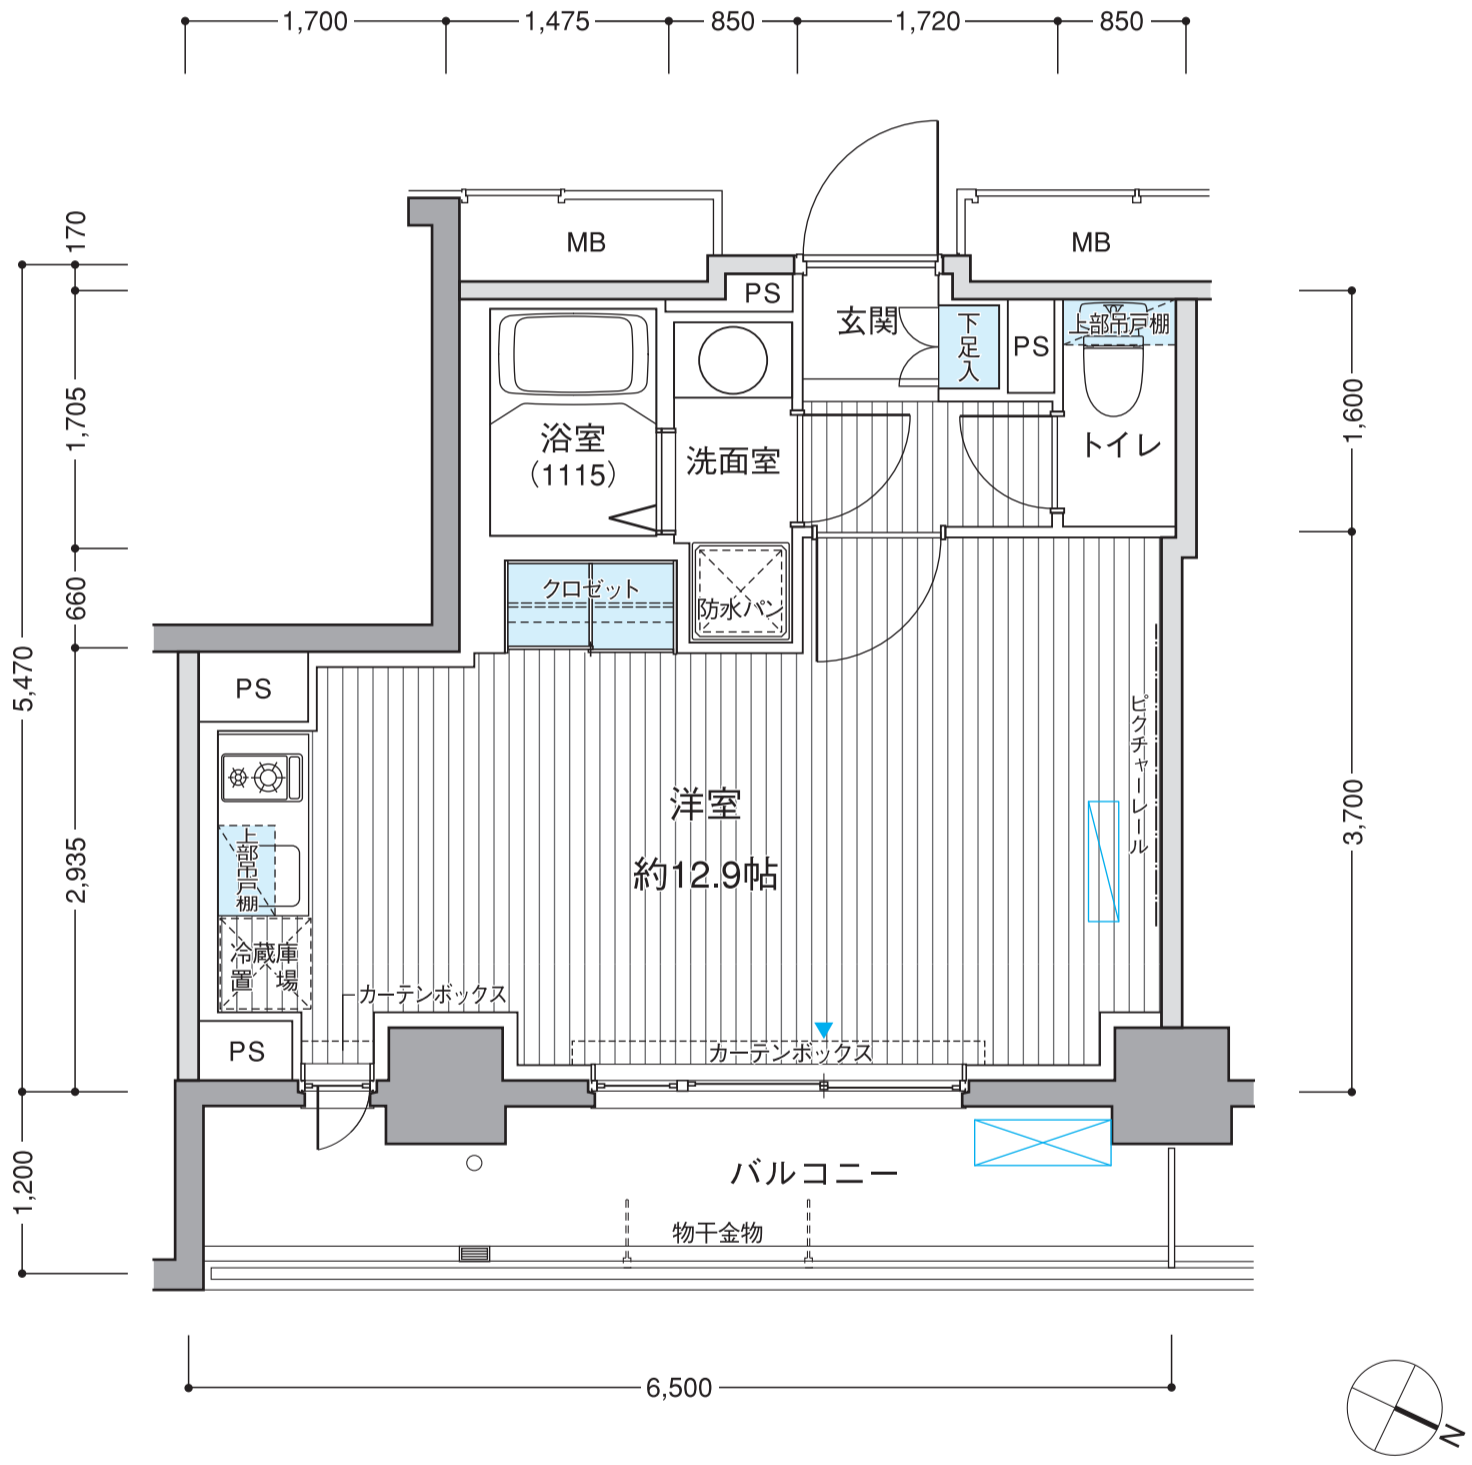


G^{type} 1R

専有面積 / 26.68㎡ (約8.07坪)
 バルコニー面積 / 5.7㎡

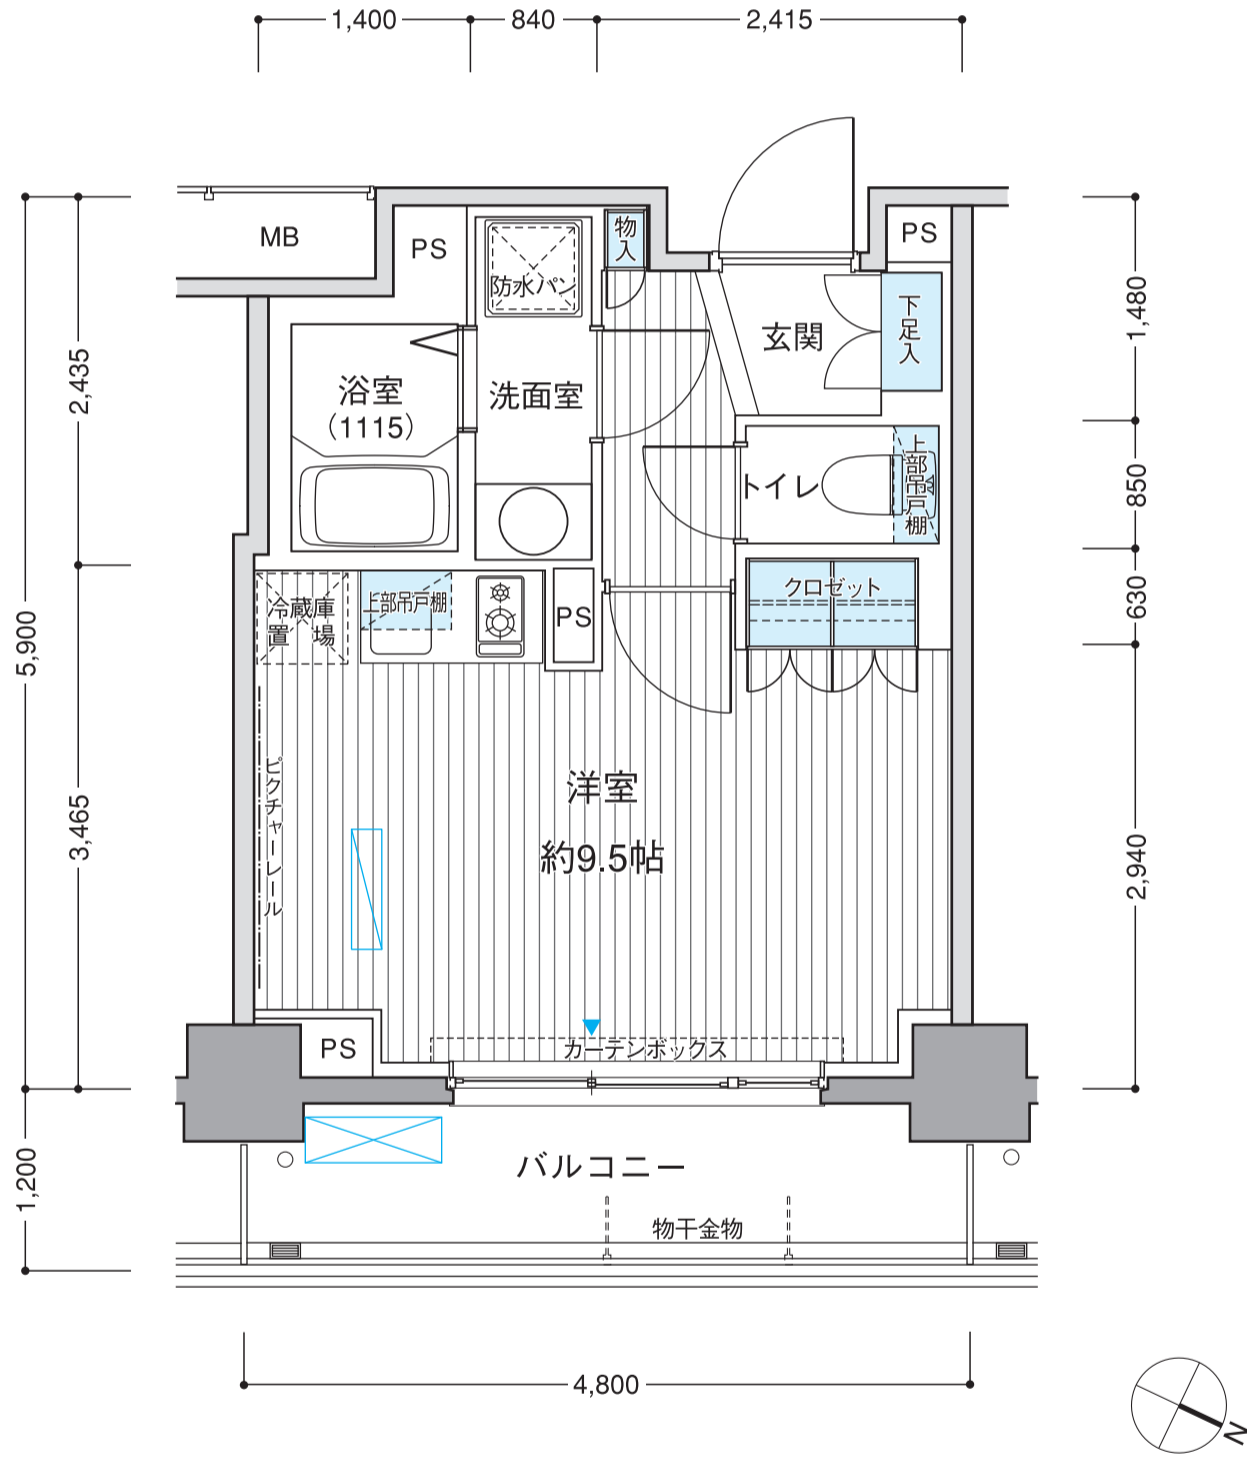


H_{type} **1K**

専有面積／27.04㎡ (約8.17坪)
 バルコニー面積／5.7㎡

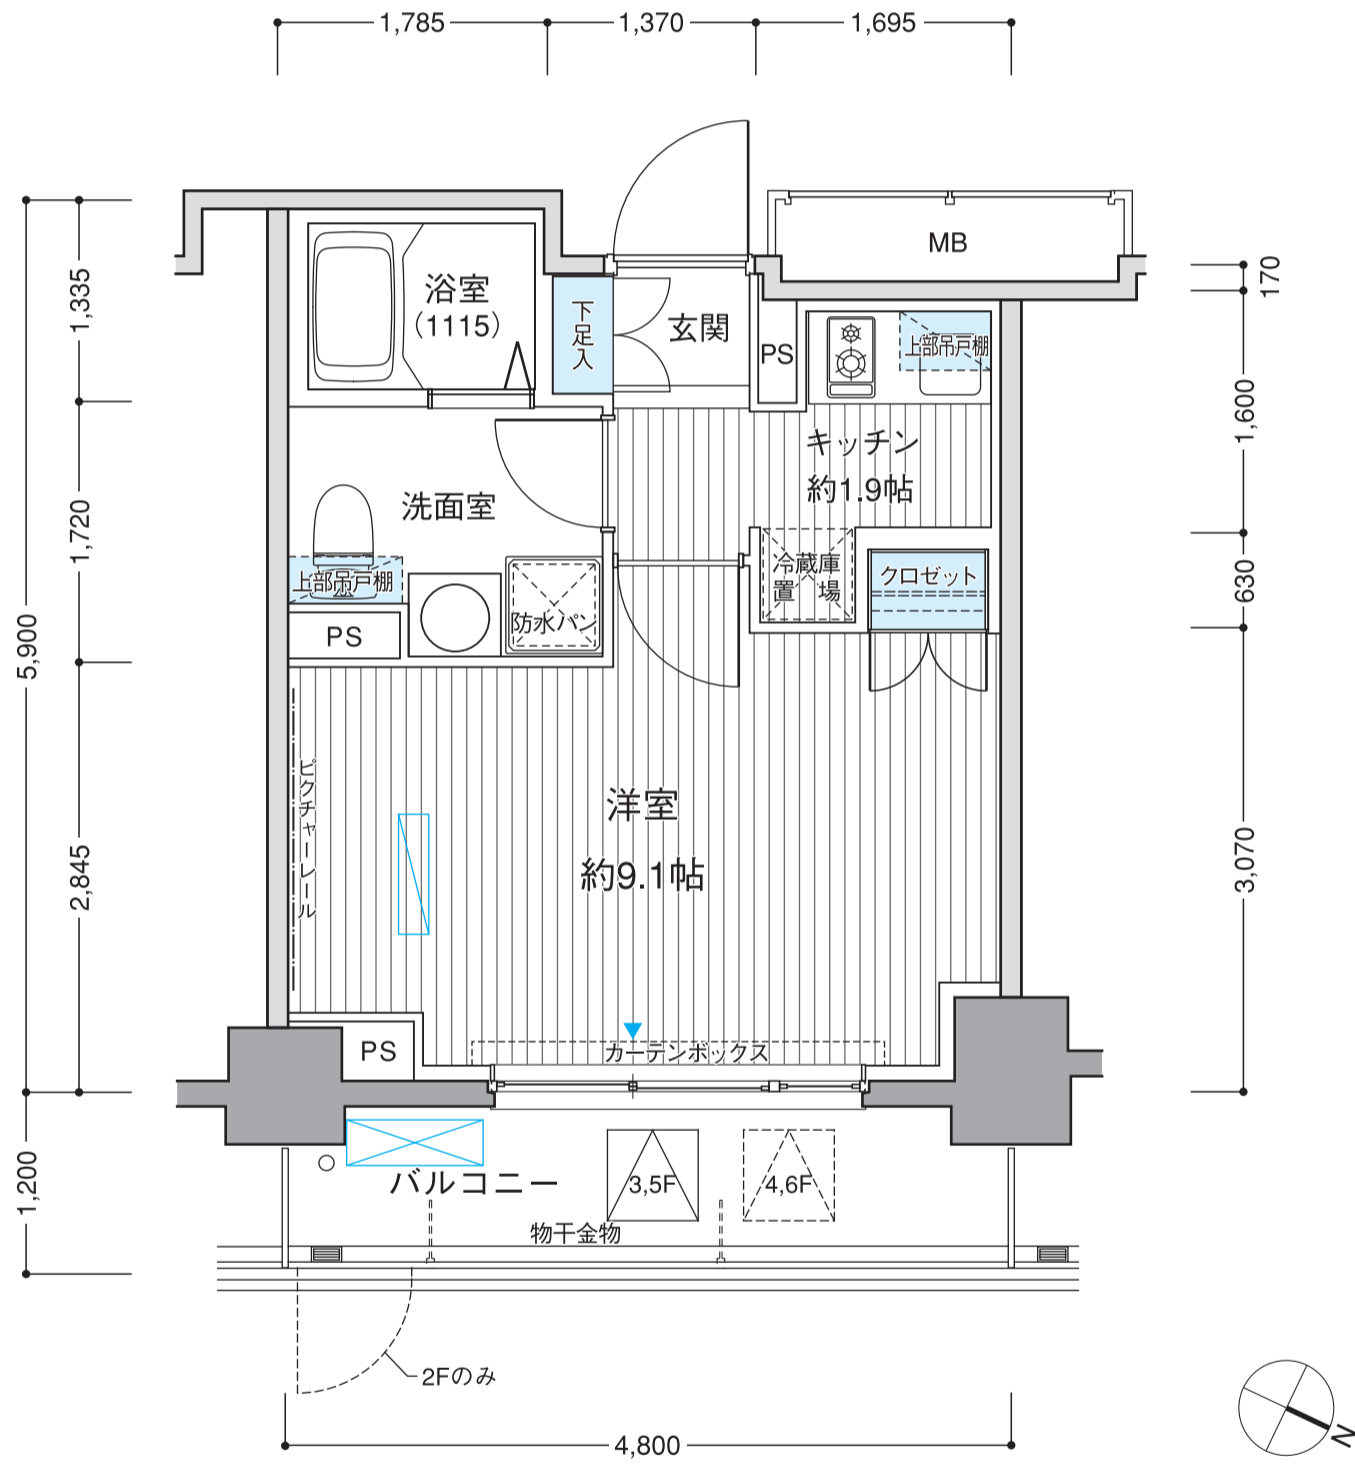


I type 1K

専有面積 / 29.37㎡ (約8.88坪)
 バルコニー面積 / 6.2㎡

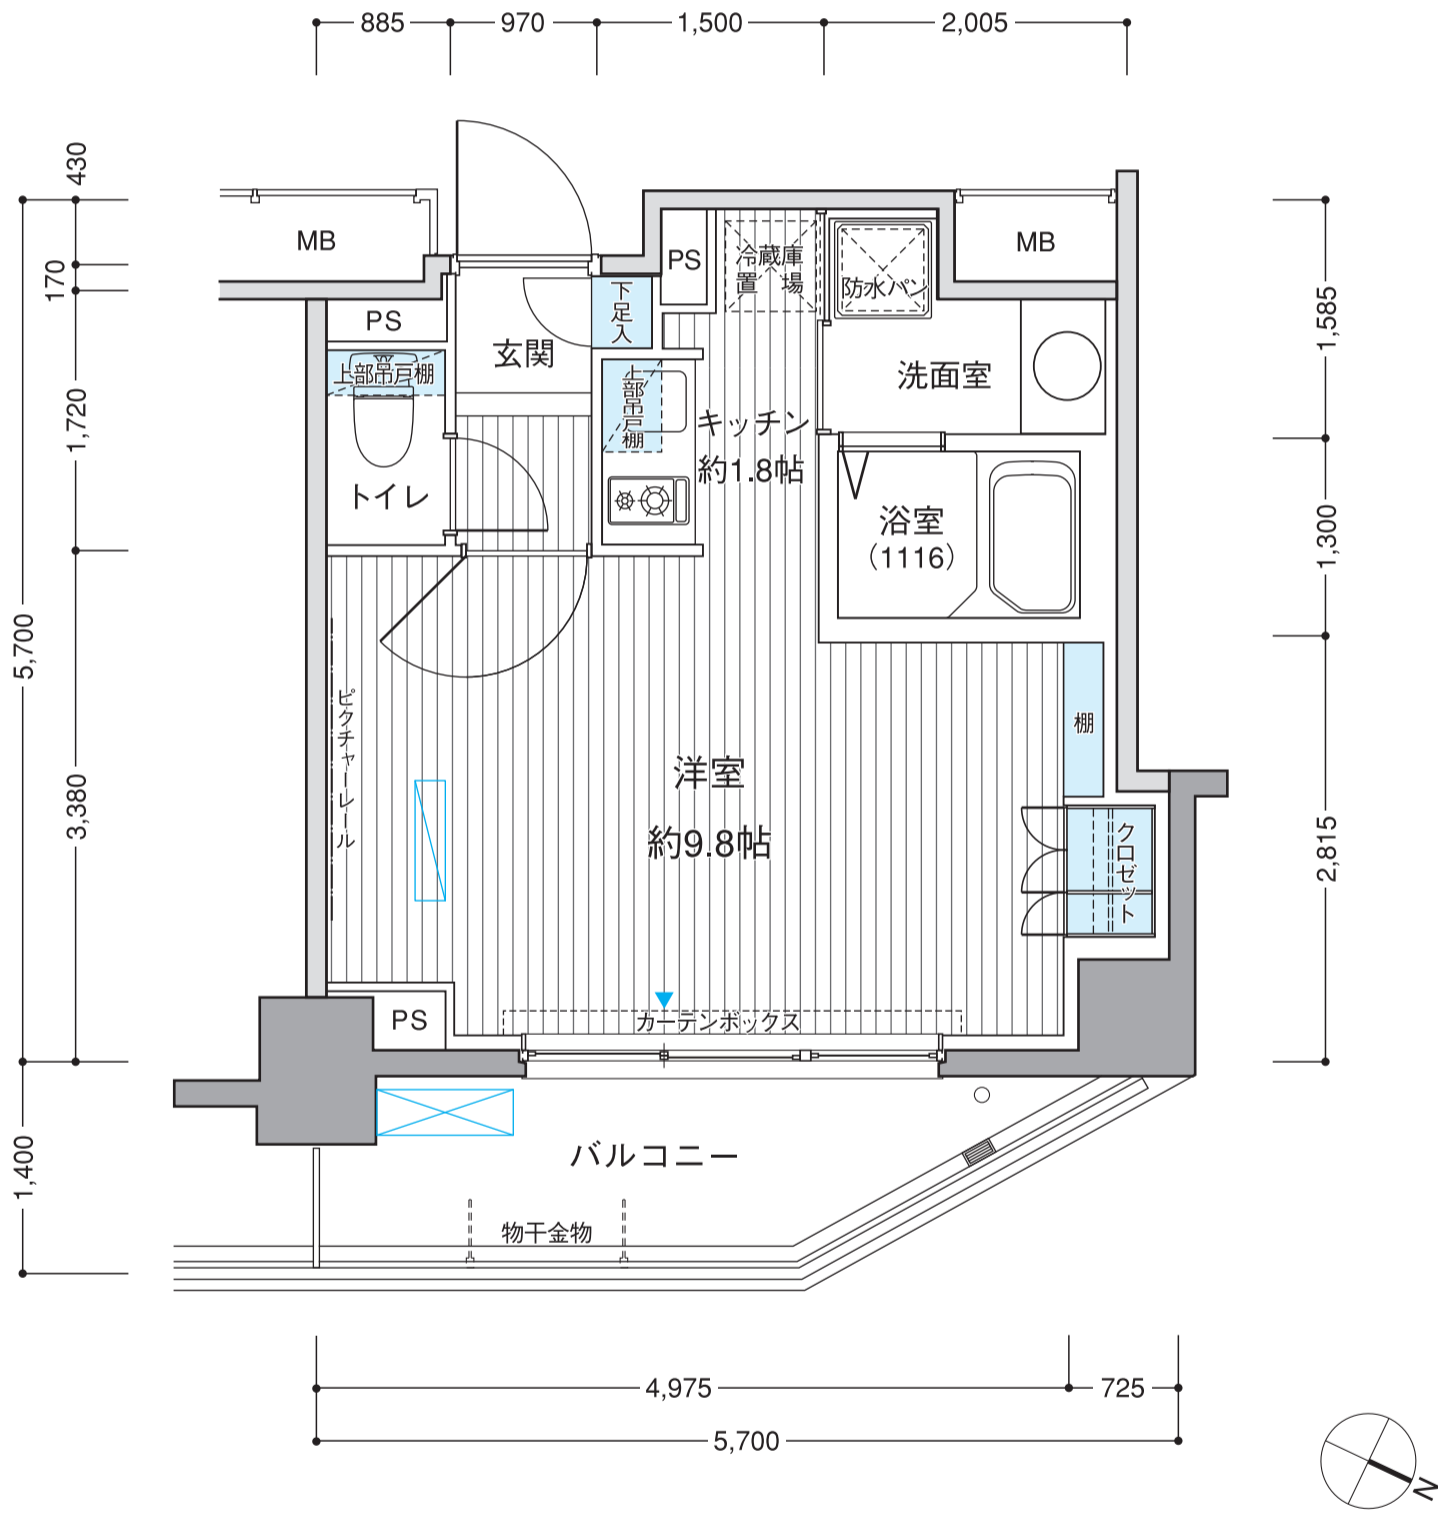


J₁, J₂ type 1K

専有面積 / 30.04㎡ (約9.08坪)
 バルコニー面積 / J1 type : 3.1㎡
 / J2 type : 9.5㎡

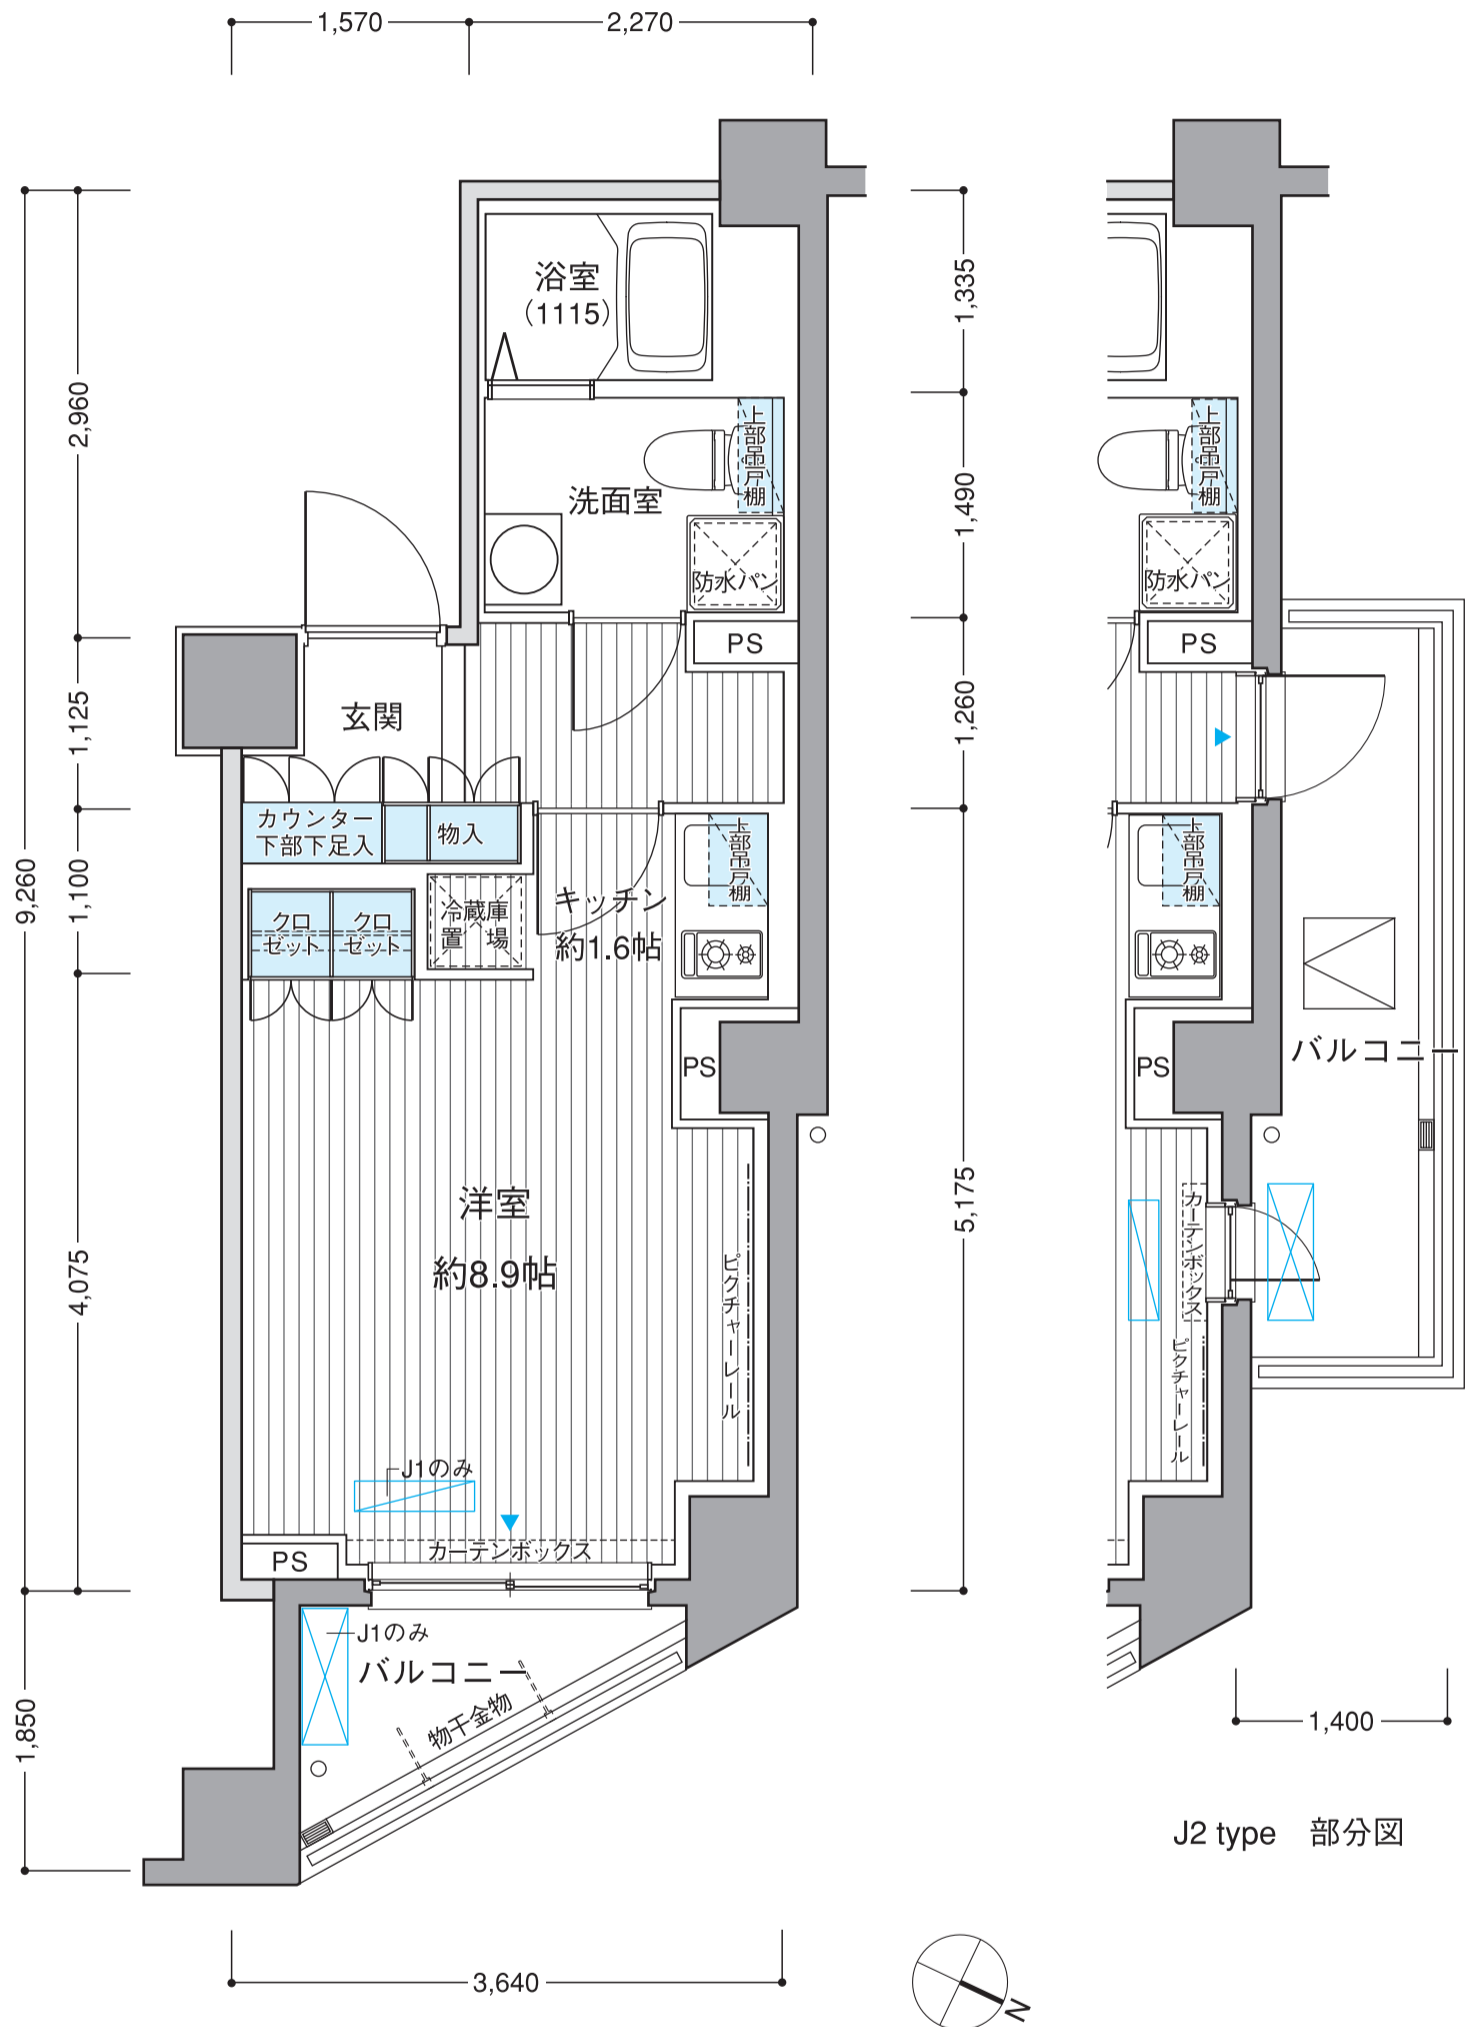



K type **1**LDK

専有面積 / 43.64㎡ (約13.20坪)
 バルコニー面積 / 6.2㎡

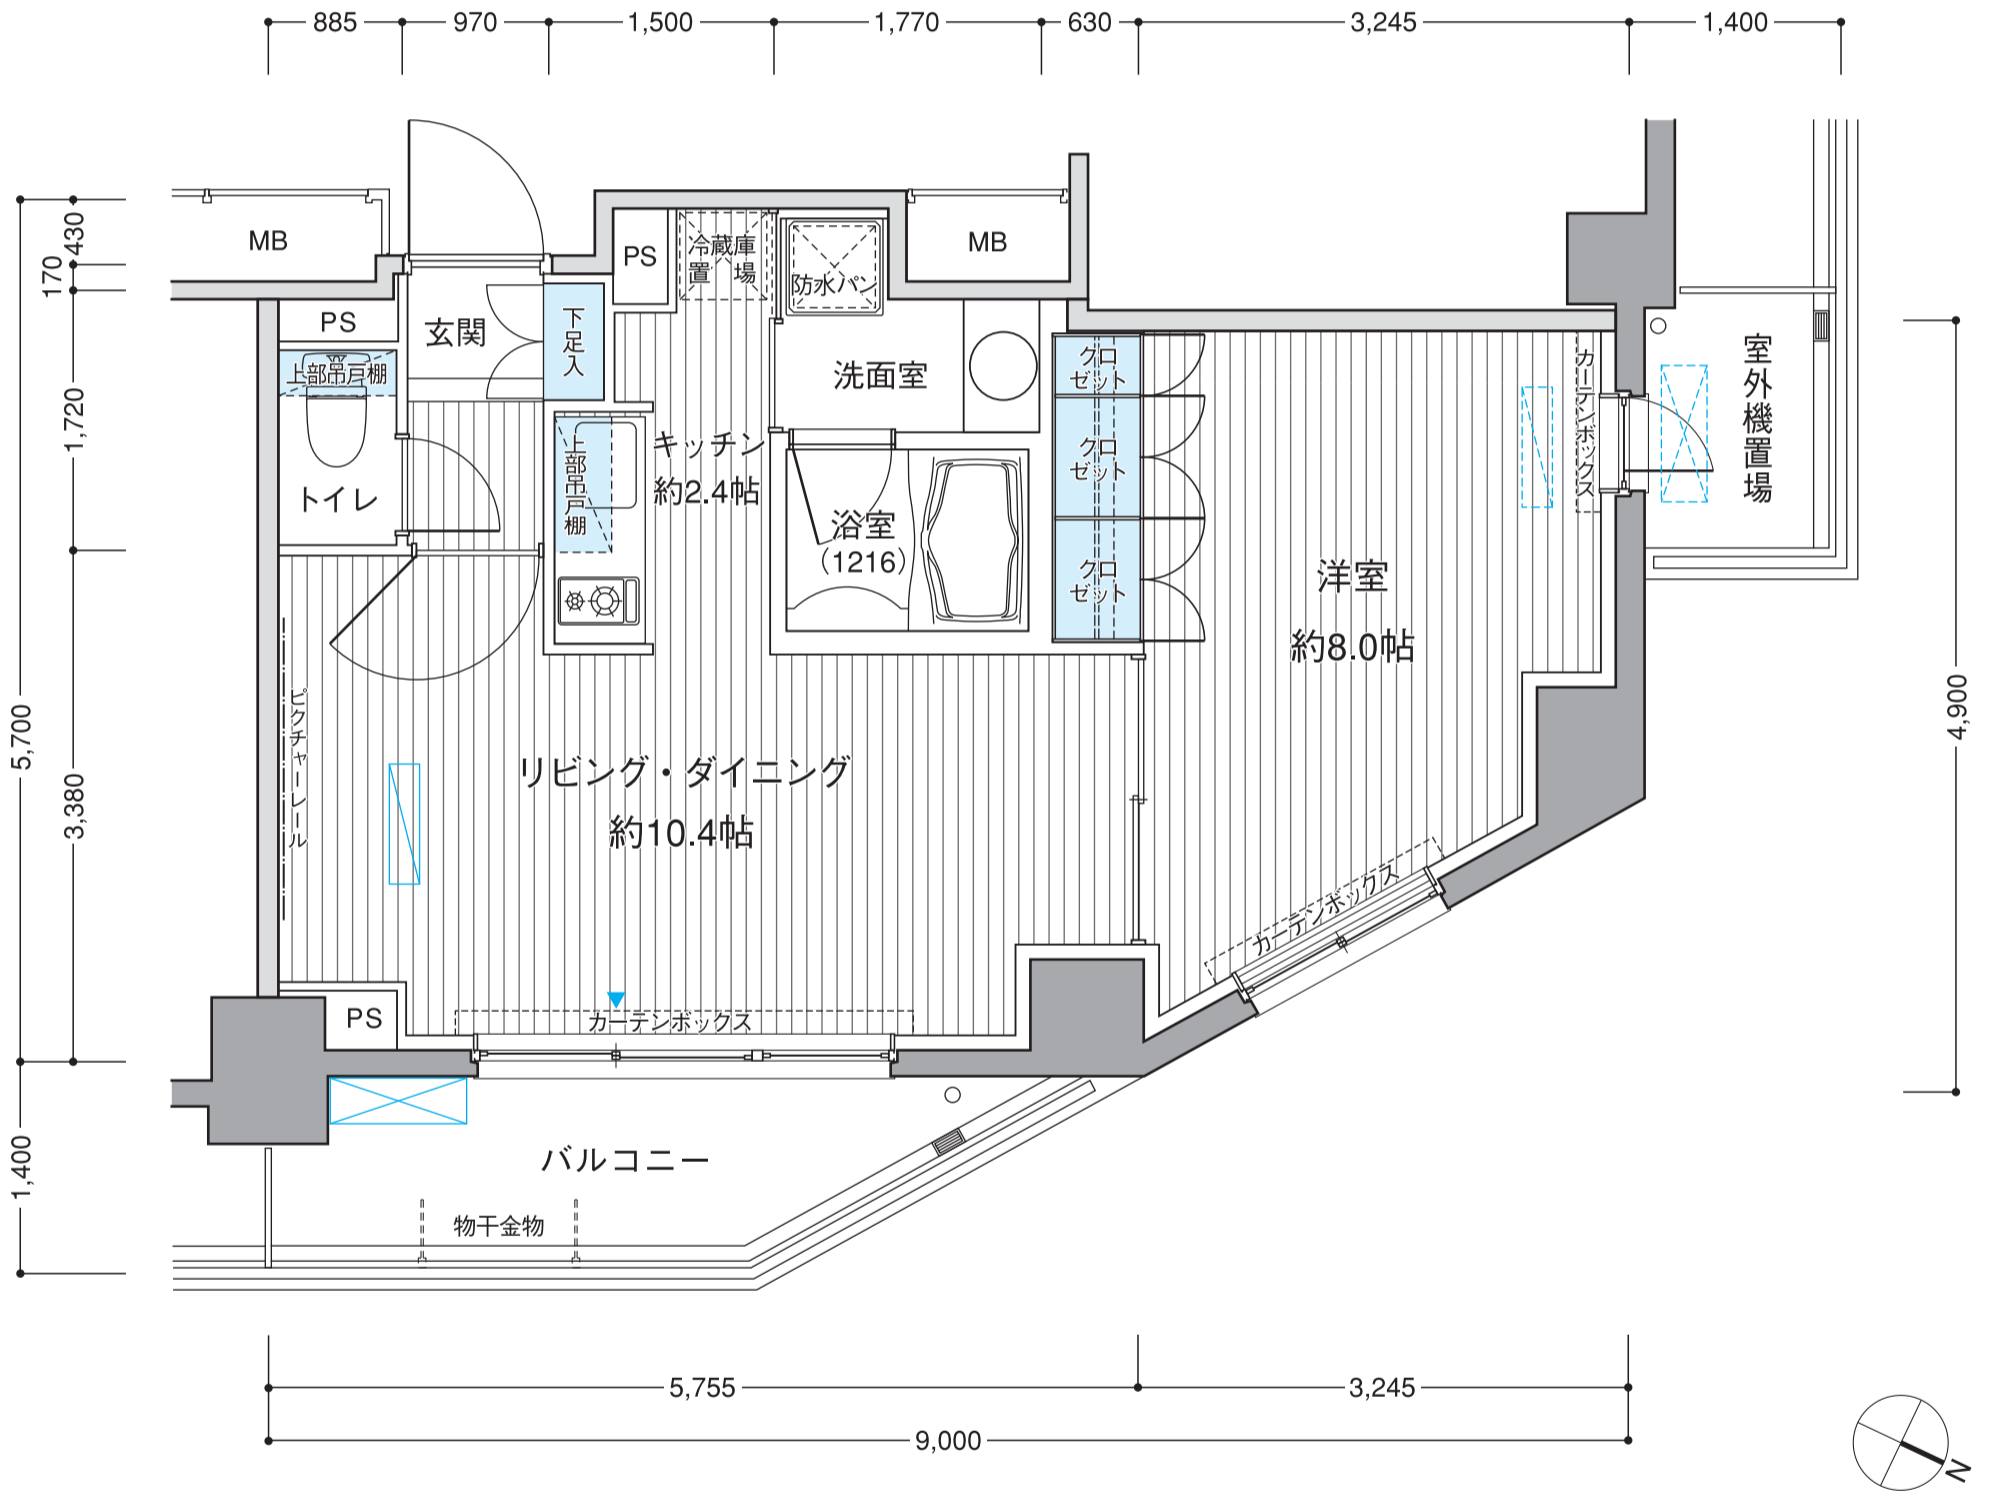

L, L_r type **1R**


専有面積 / 26.74㎡ (約8.08坪)
 バルコニー面積 / Ltype : 7.2㎡
 / Lr type : 3.8㎡
 ルーフバルコニー面積 (Lr type) / 5.7㎡

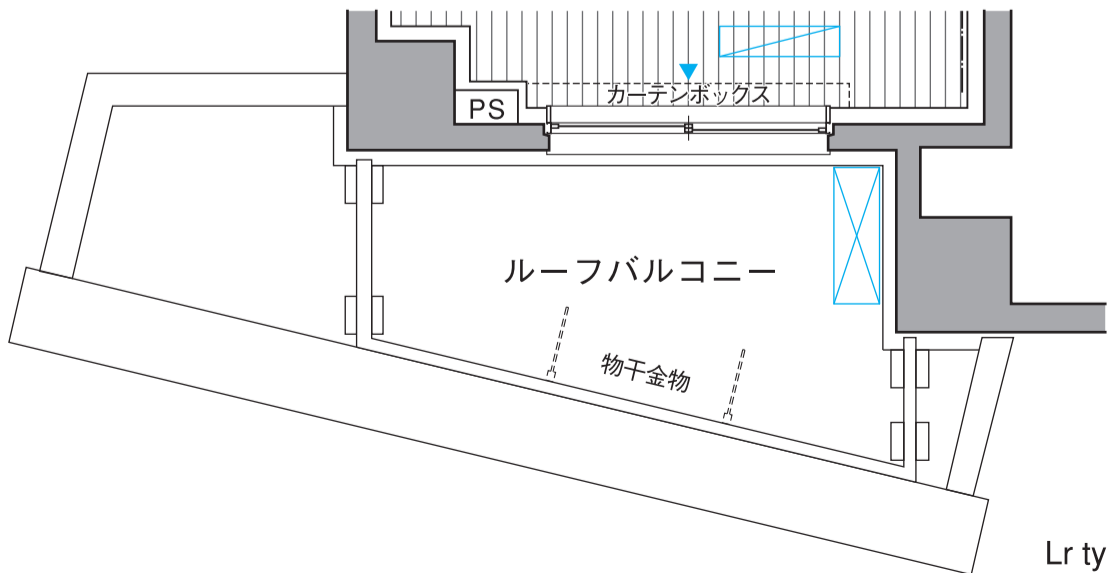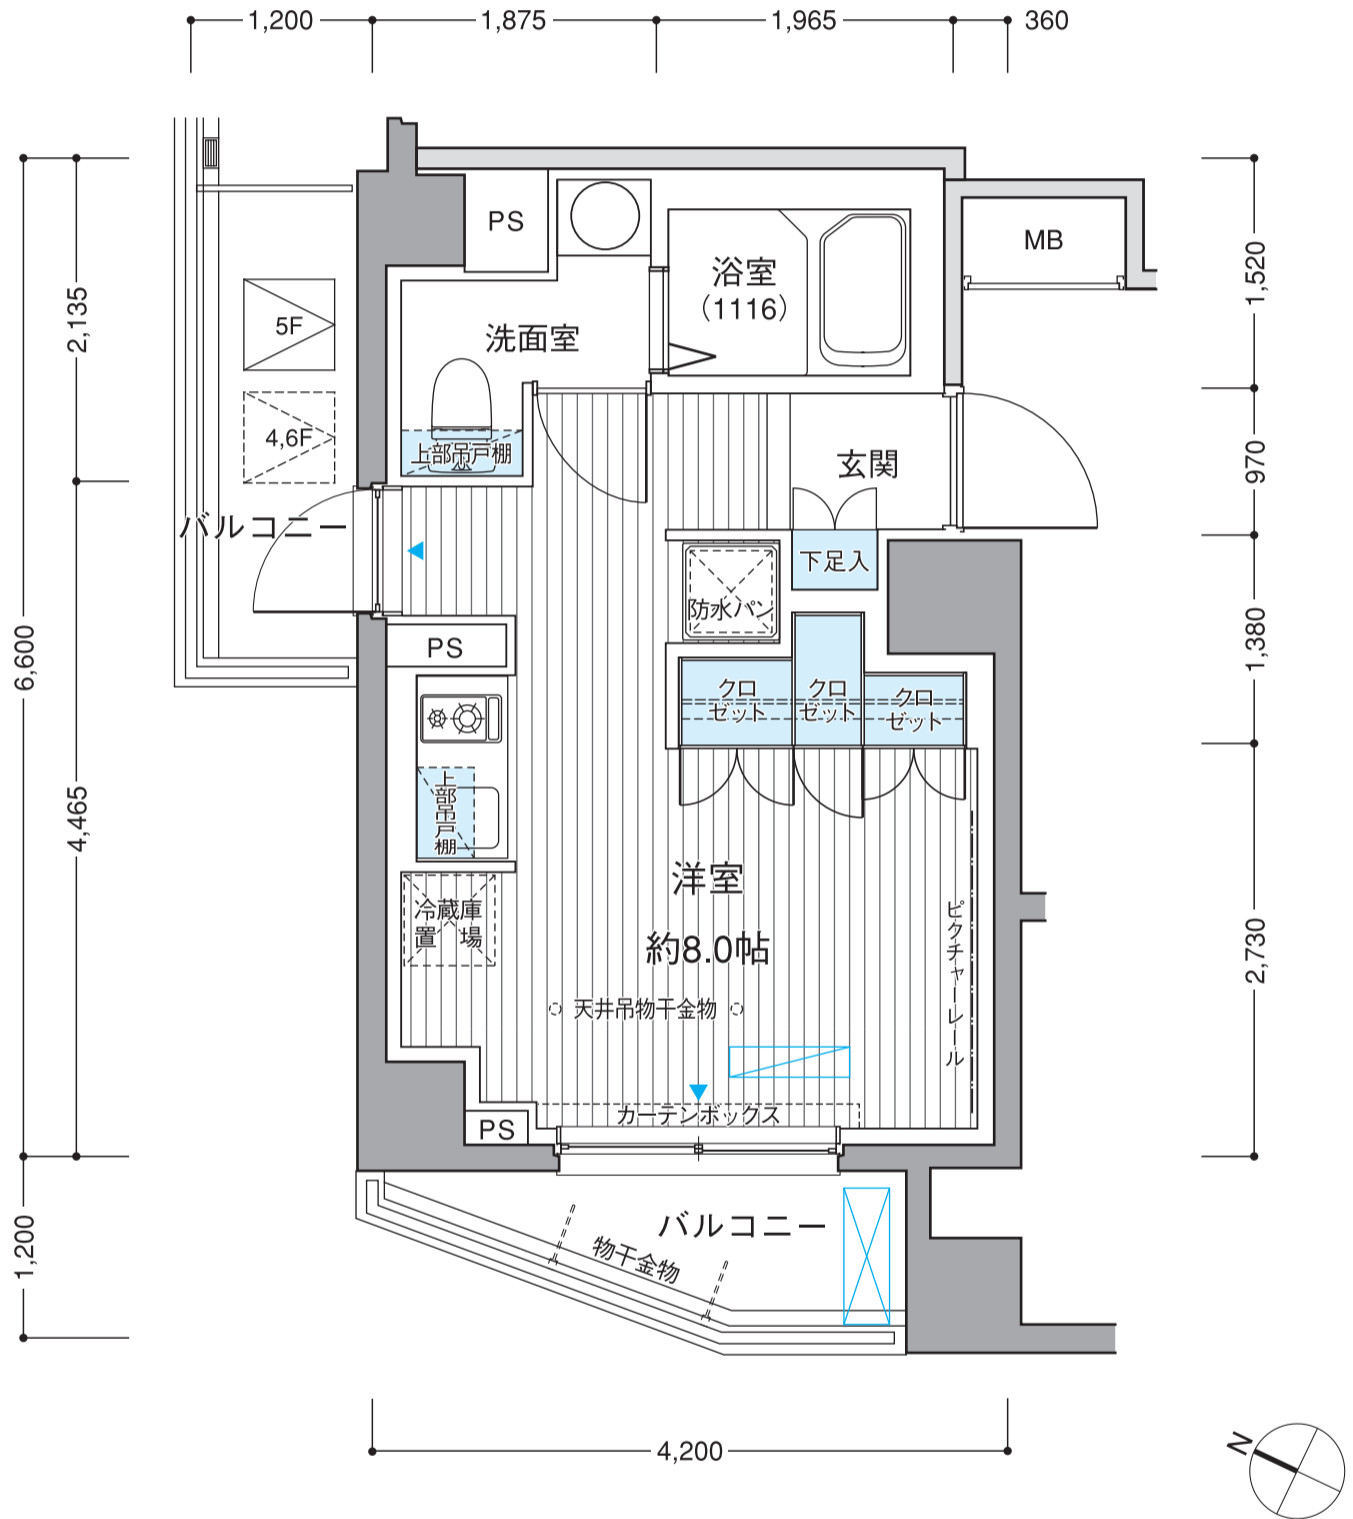

Lr type 部分図


M_{type} **1**LDK

専有面積／43.39㎡ (約13.12坪)
バルコニー面積／3.6㎡

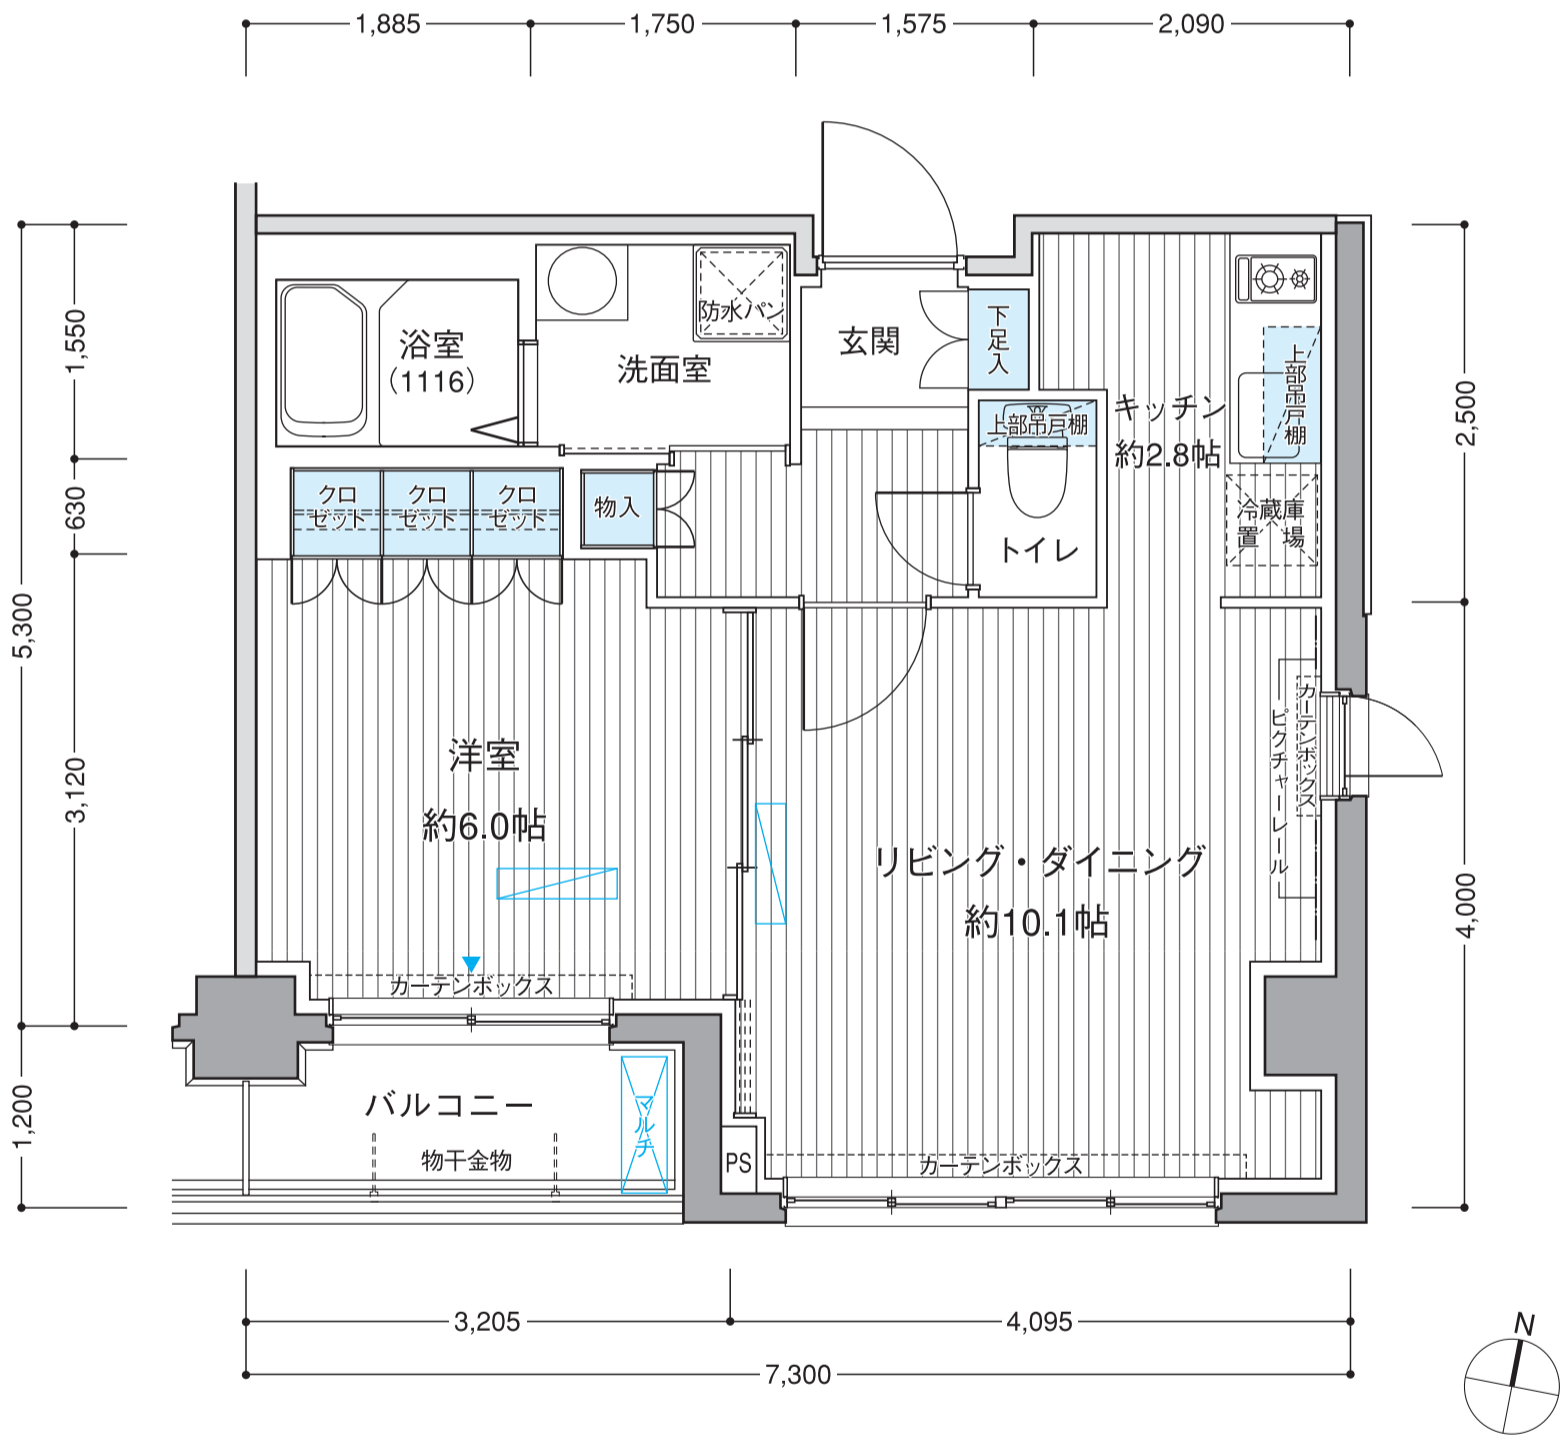


N₁ type **1K**

専有面積 / 26.35㎡ (約7.97坪)
 ルーフバルコニー面積 / 4.4㎡

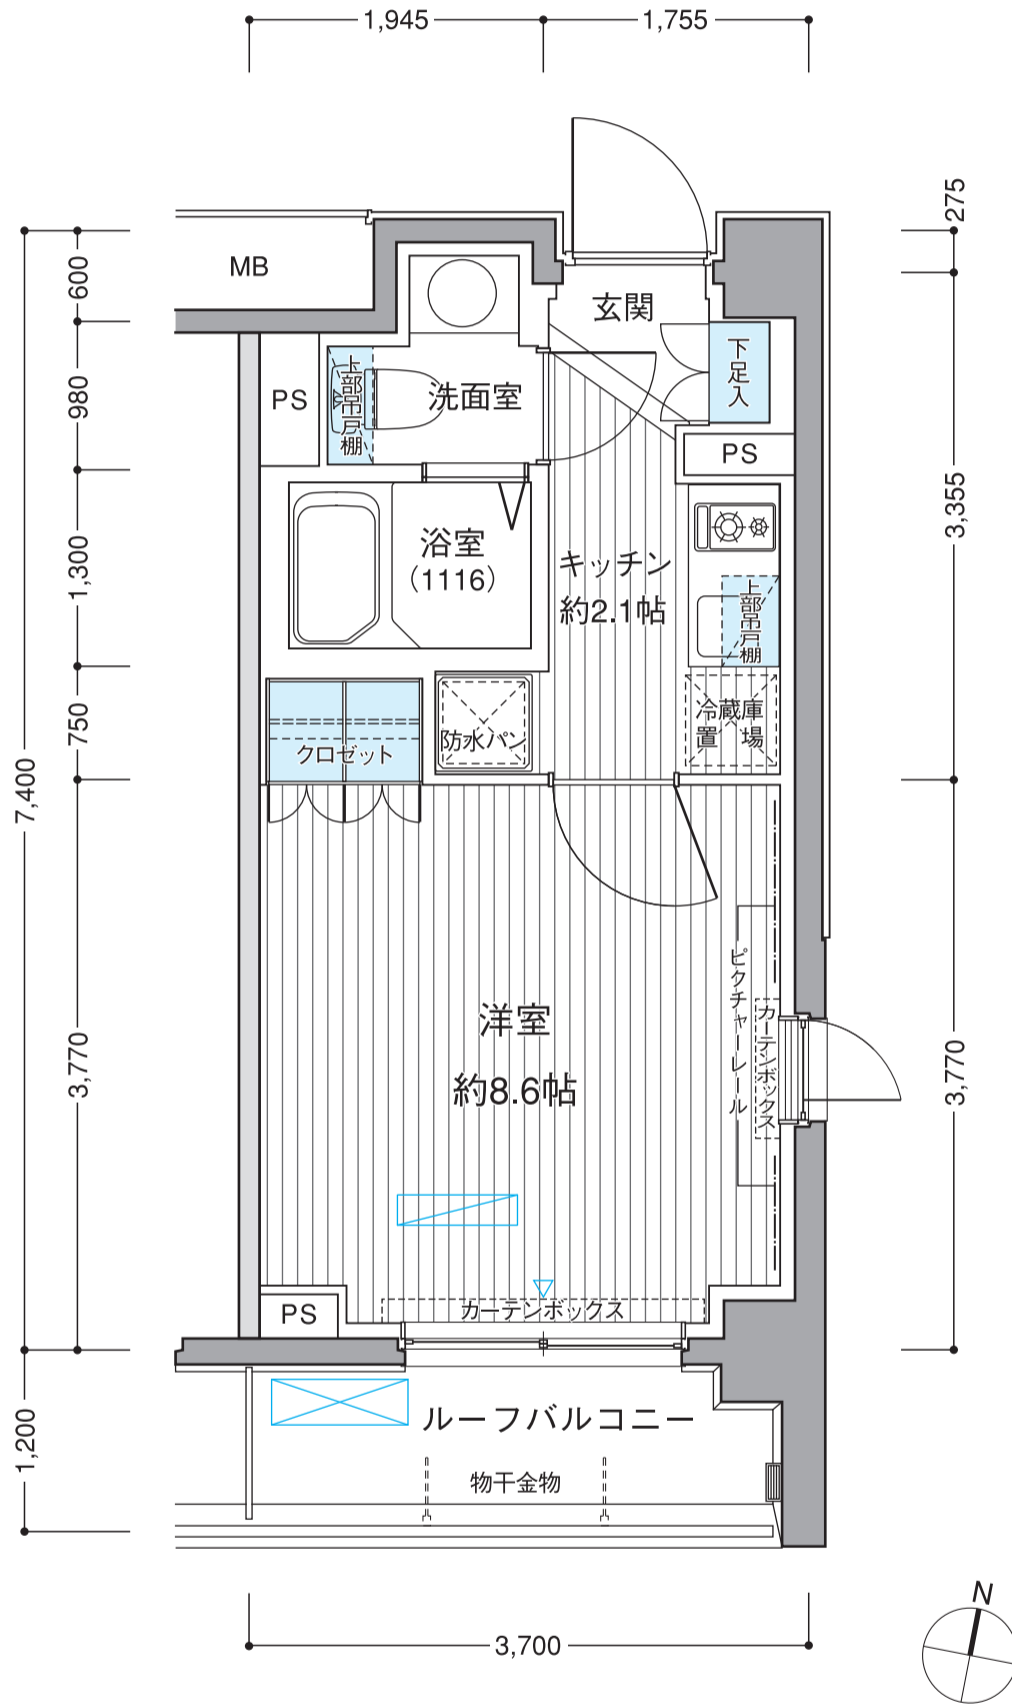

N₂type **1K**


専有面積 / 25.65㎡ (約7.75坪)
ルーフバルコニー面積 / 4.3㎡

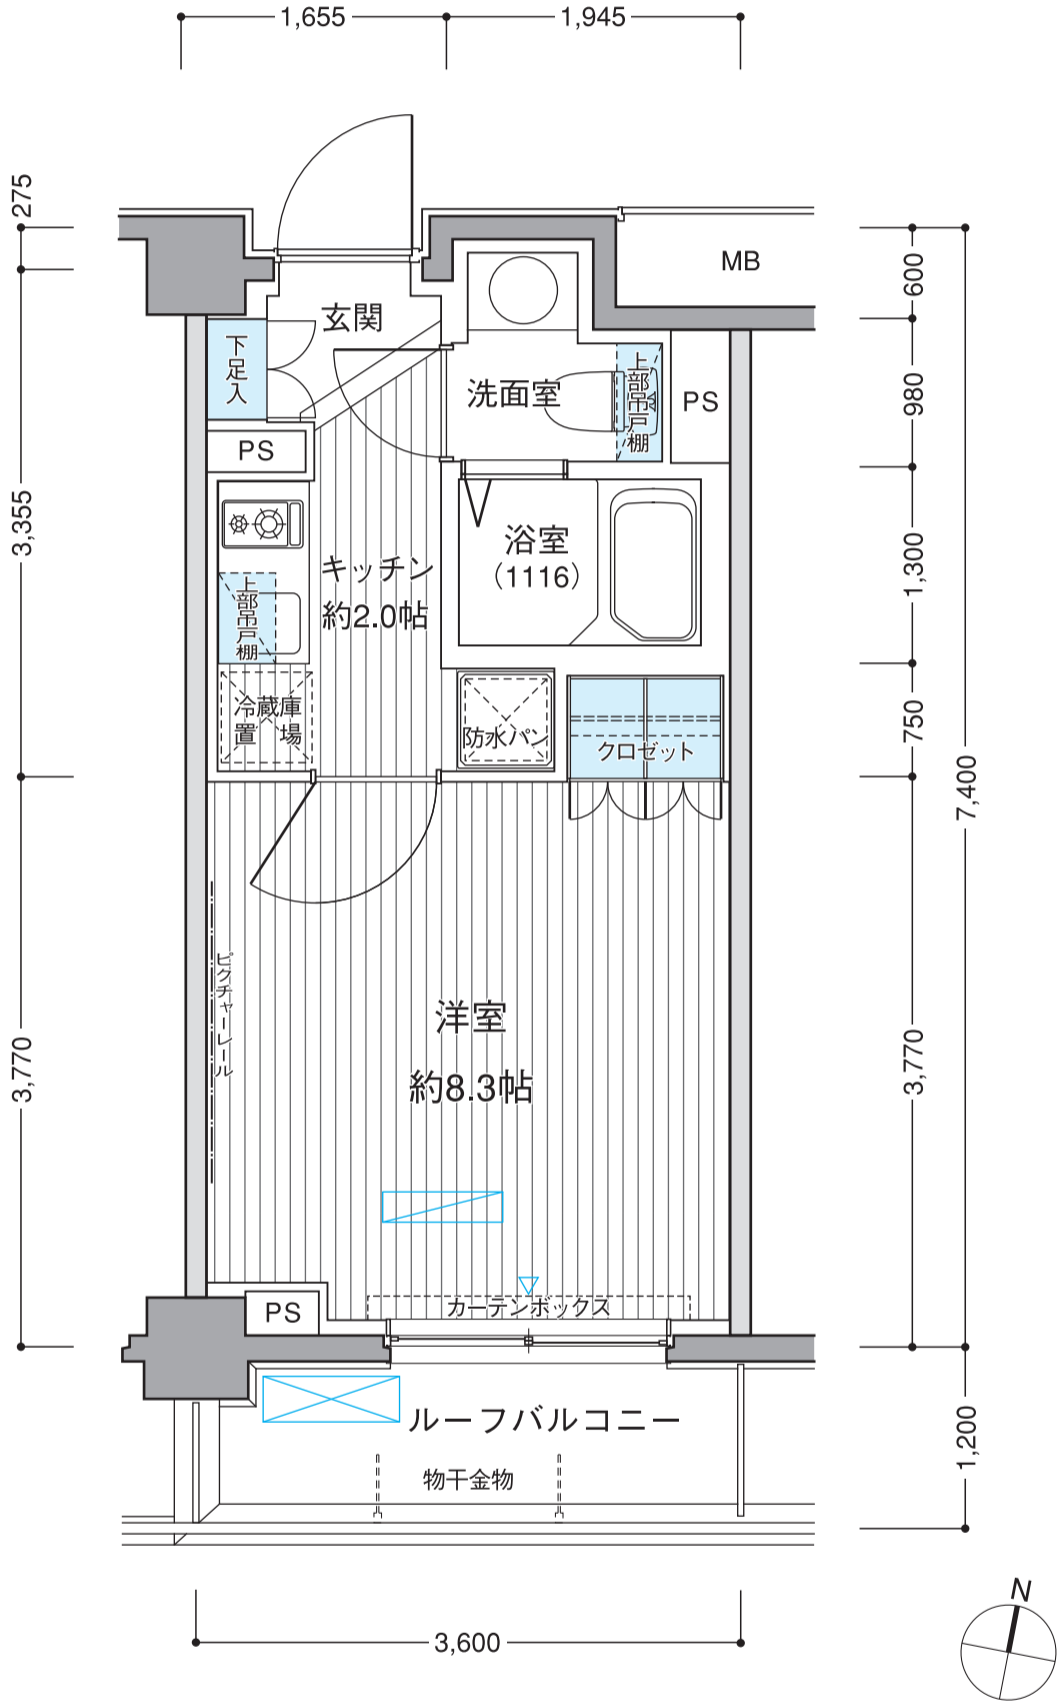

N₃type **1K**

専有面積／26.18㎡ (約7.91坪)
 バルコニー面積／4.3㎡


※部屋によってバルコニーの形状が若干異なります。

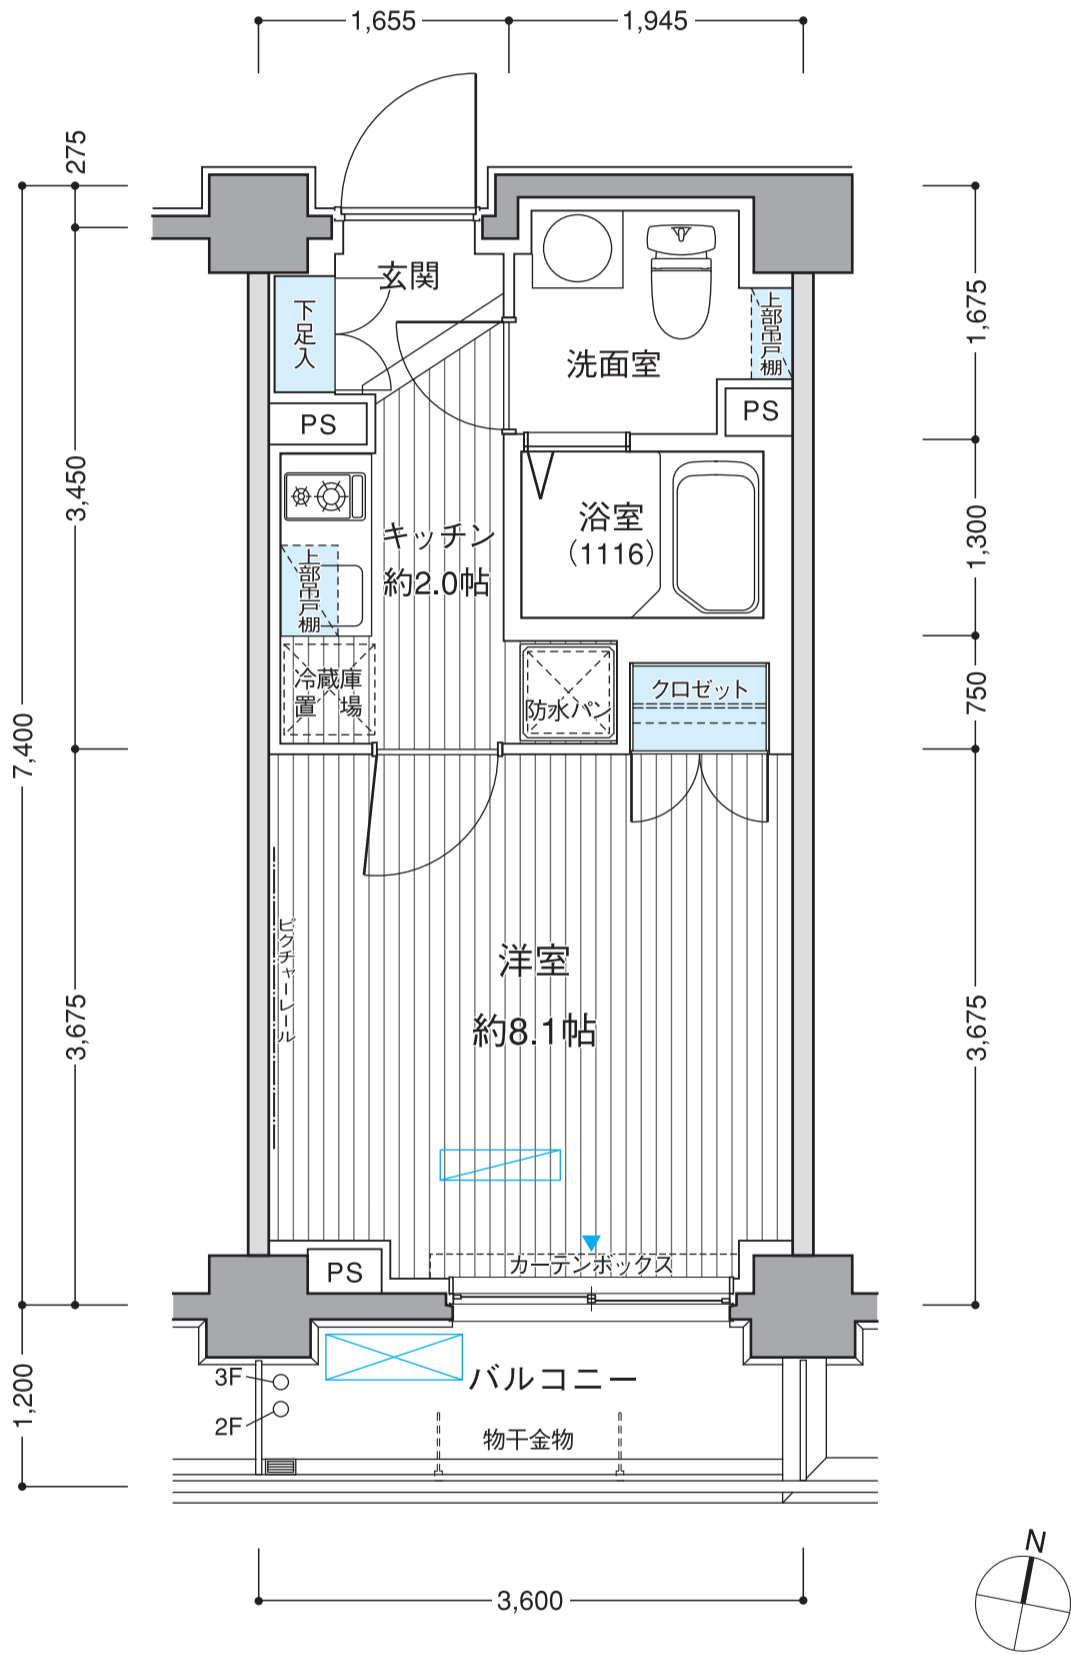

O_{type} 1_K

専有面積 / 25.14㎡ (約7.60坪)
 バルコニー面積 / 4.3㎡


※部屋によってバルコニーの形状が若干異なります。

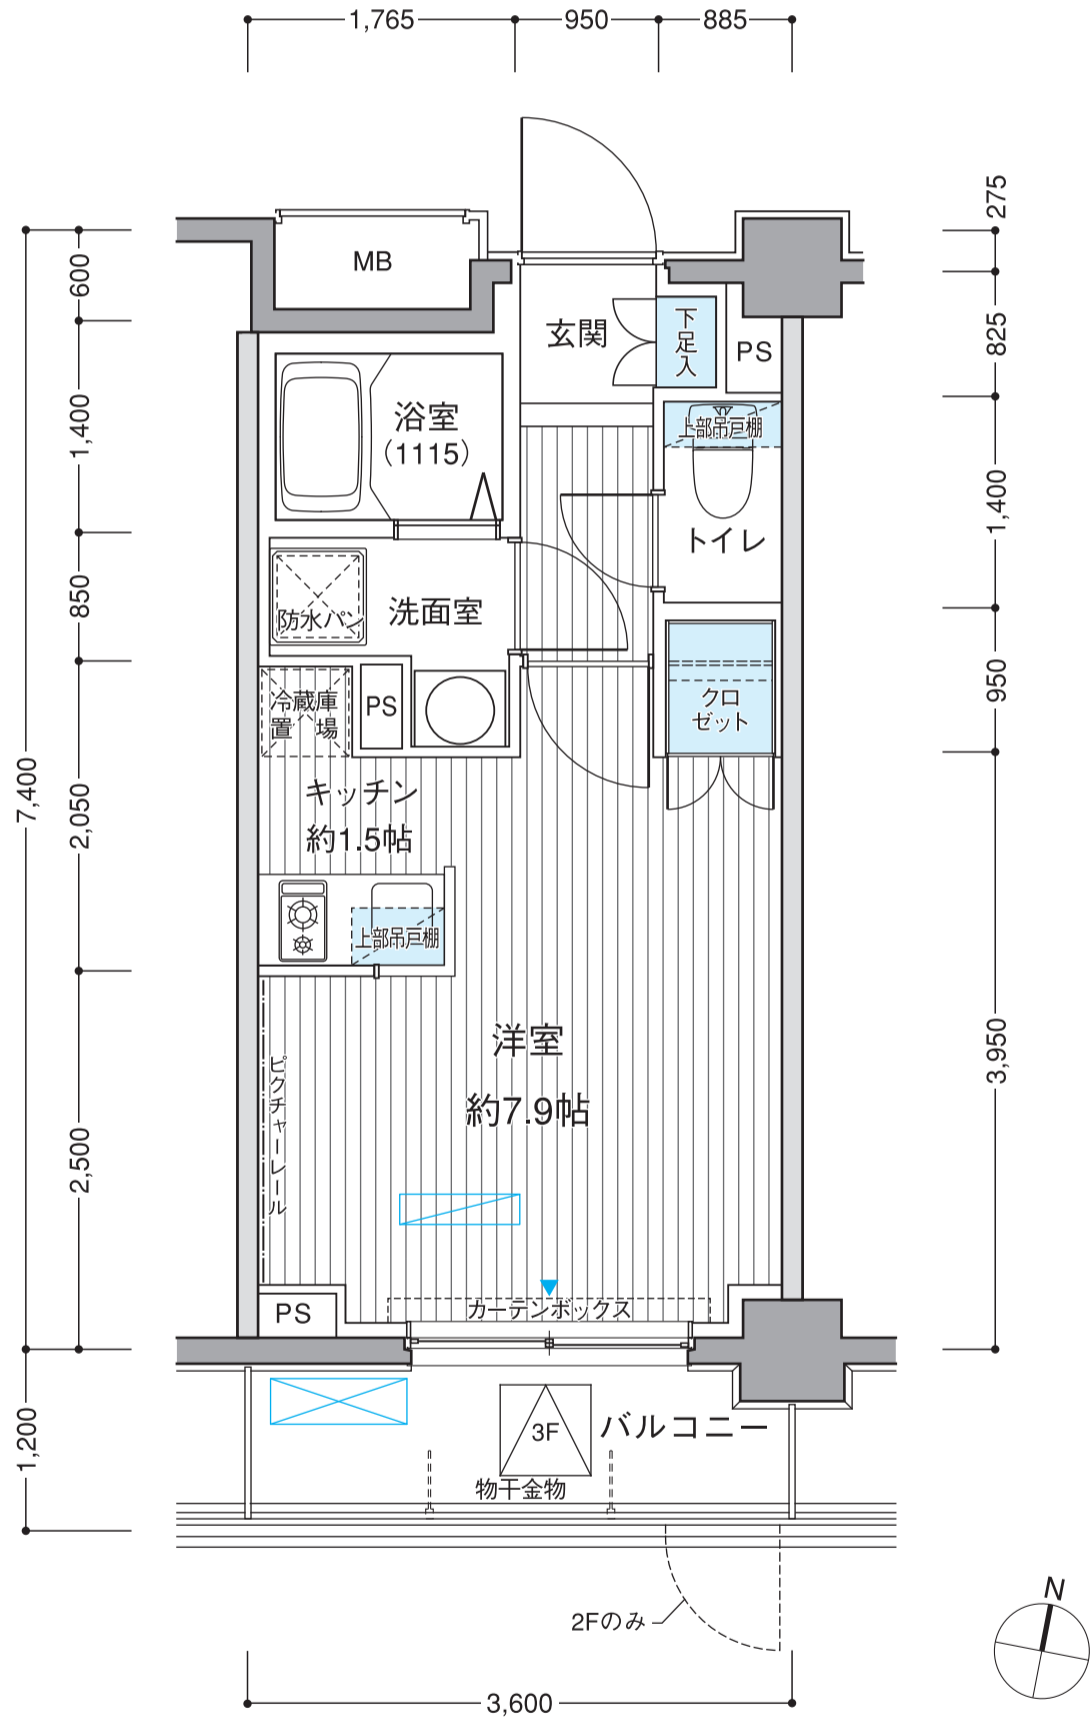

P_{type} **1DK**

専有面積／34.76㎡ (約10.51坪)
 バルコニー面積／4.8㎡

※部屋によってバルコニーの形状が若干異なります。

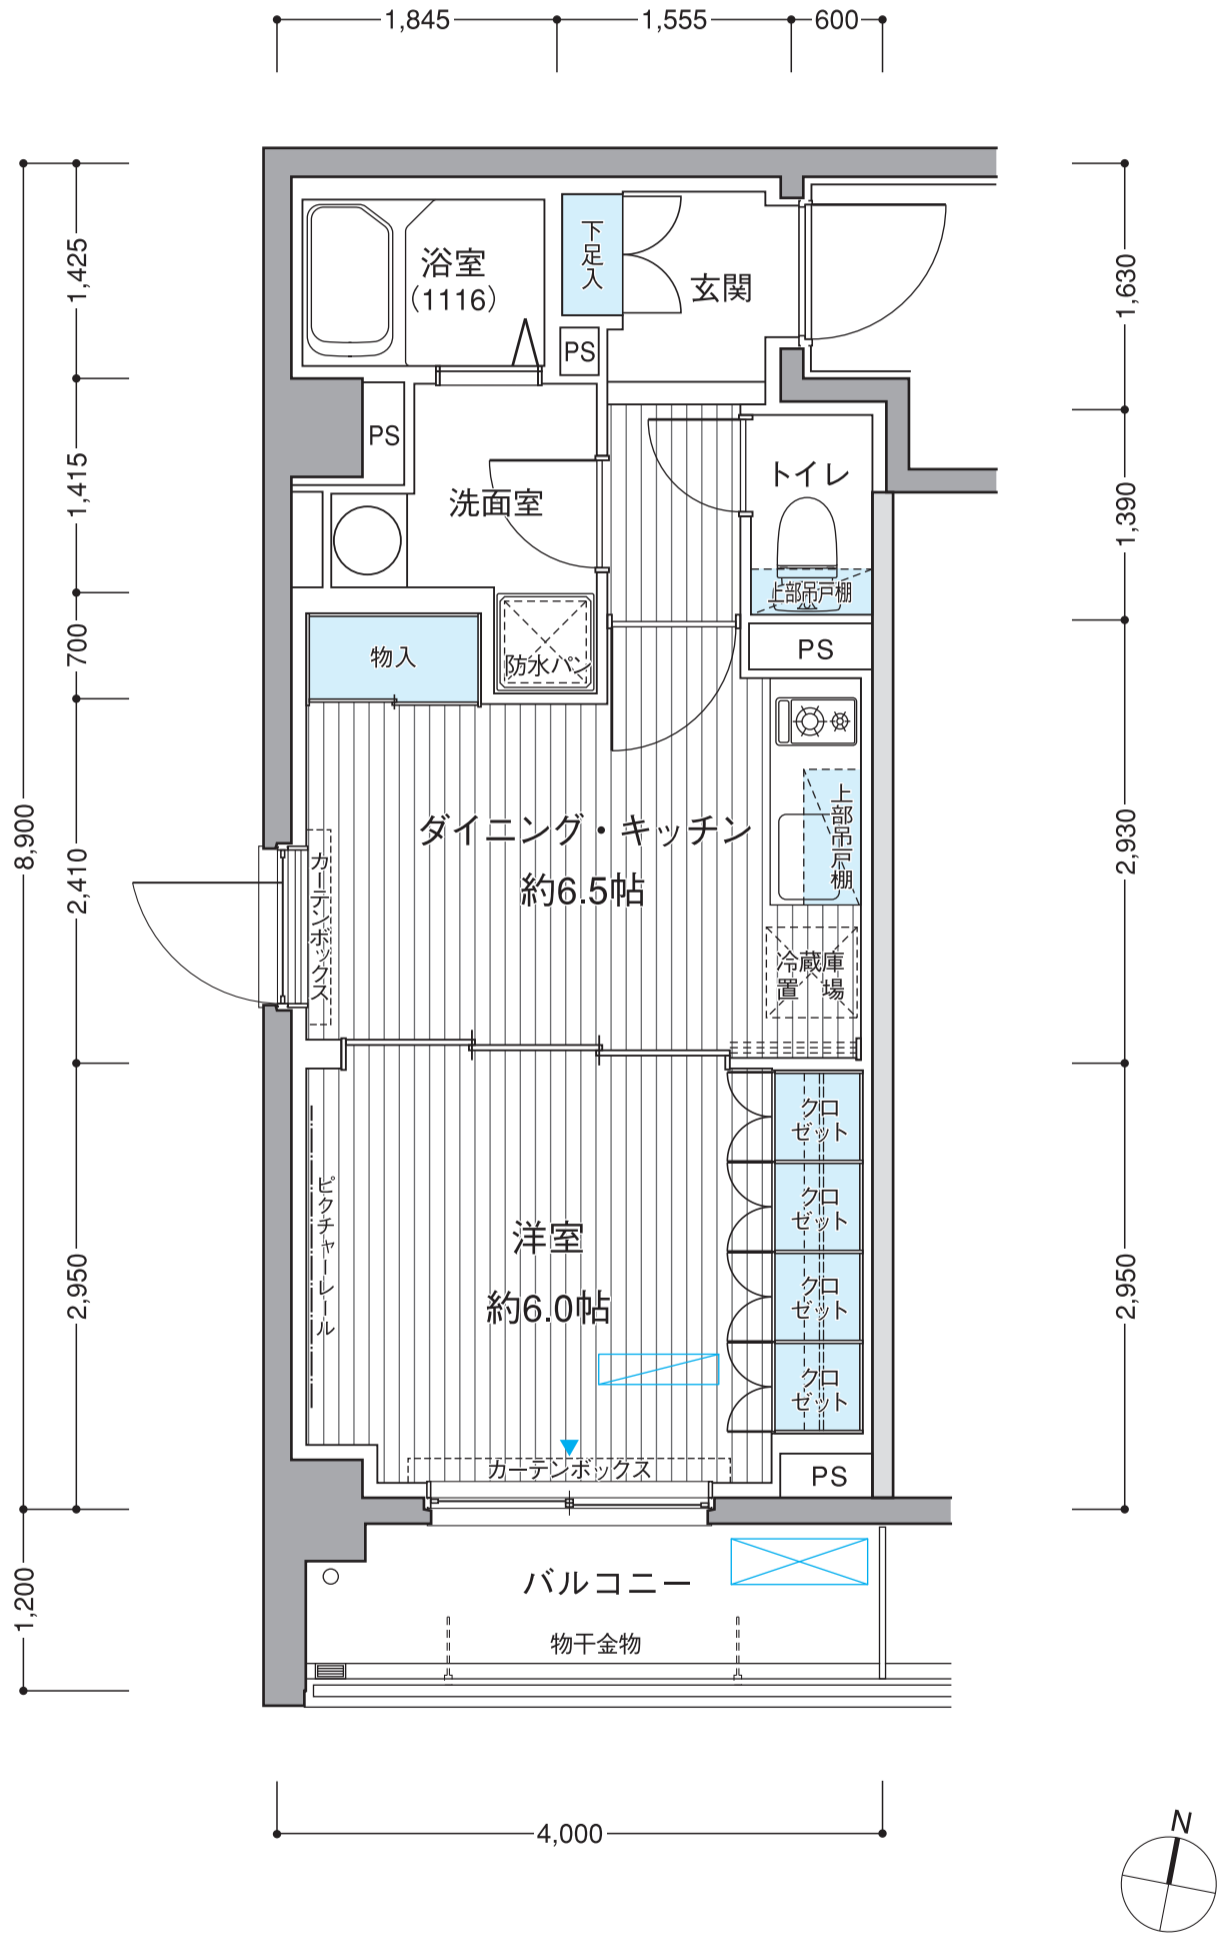


Q1 type

2LDK

専有面積 / 62.60㎡ (約18.93坪)

バルコニー面積 / 501・601・701号室 : 5.9㎡


/ 502・602・702号室 : 5.5㎡

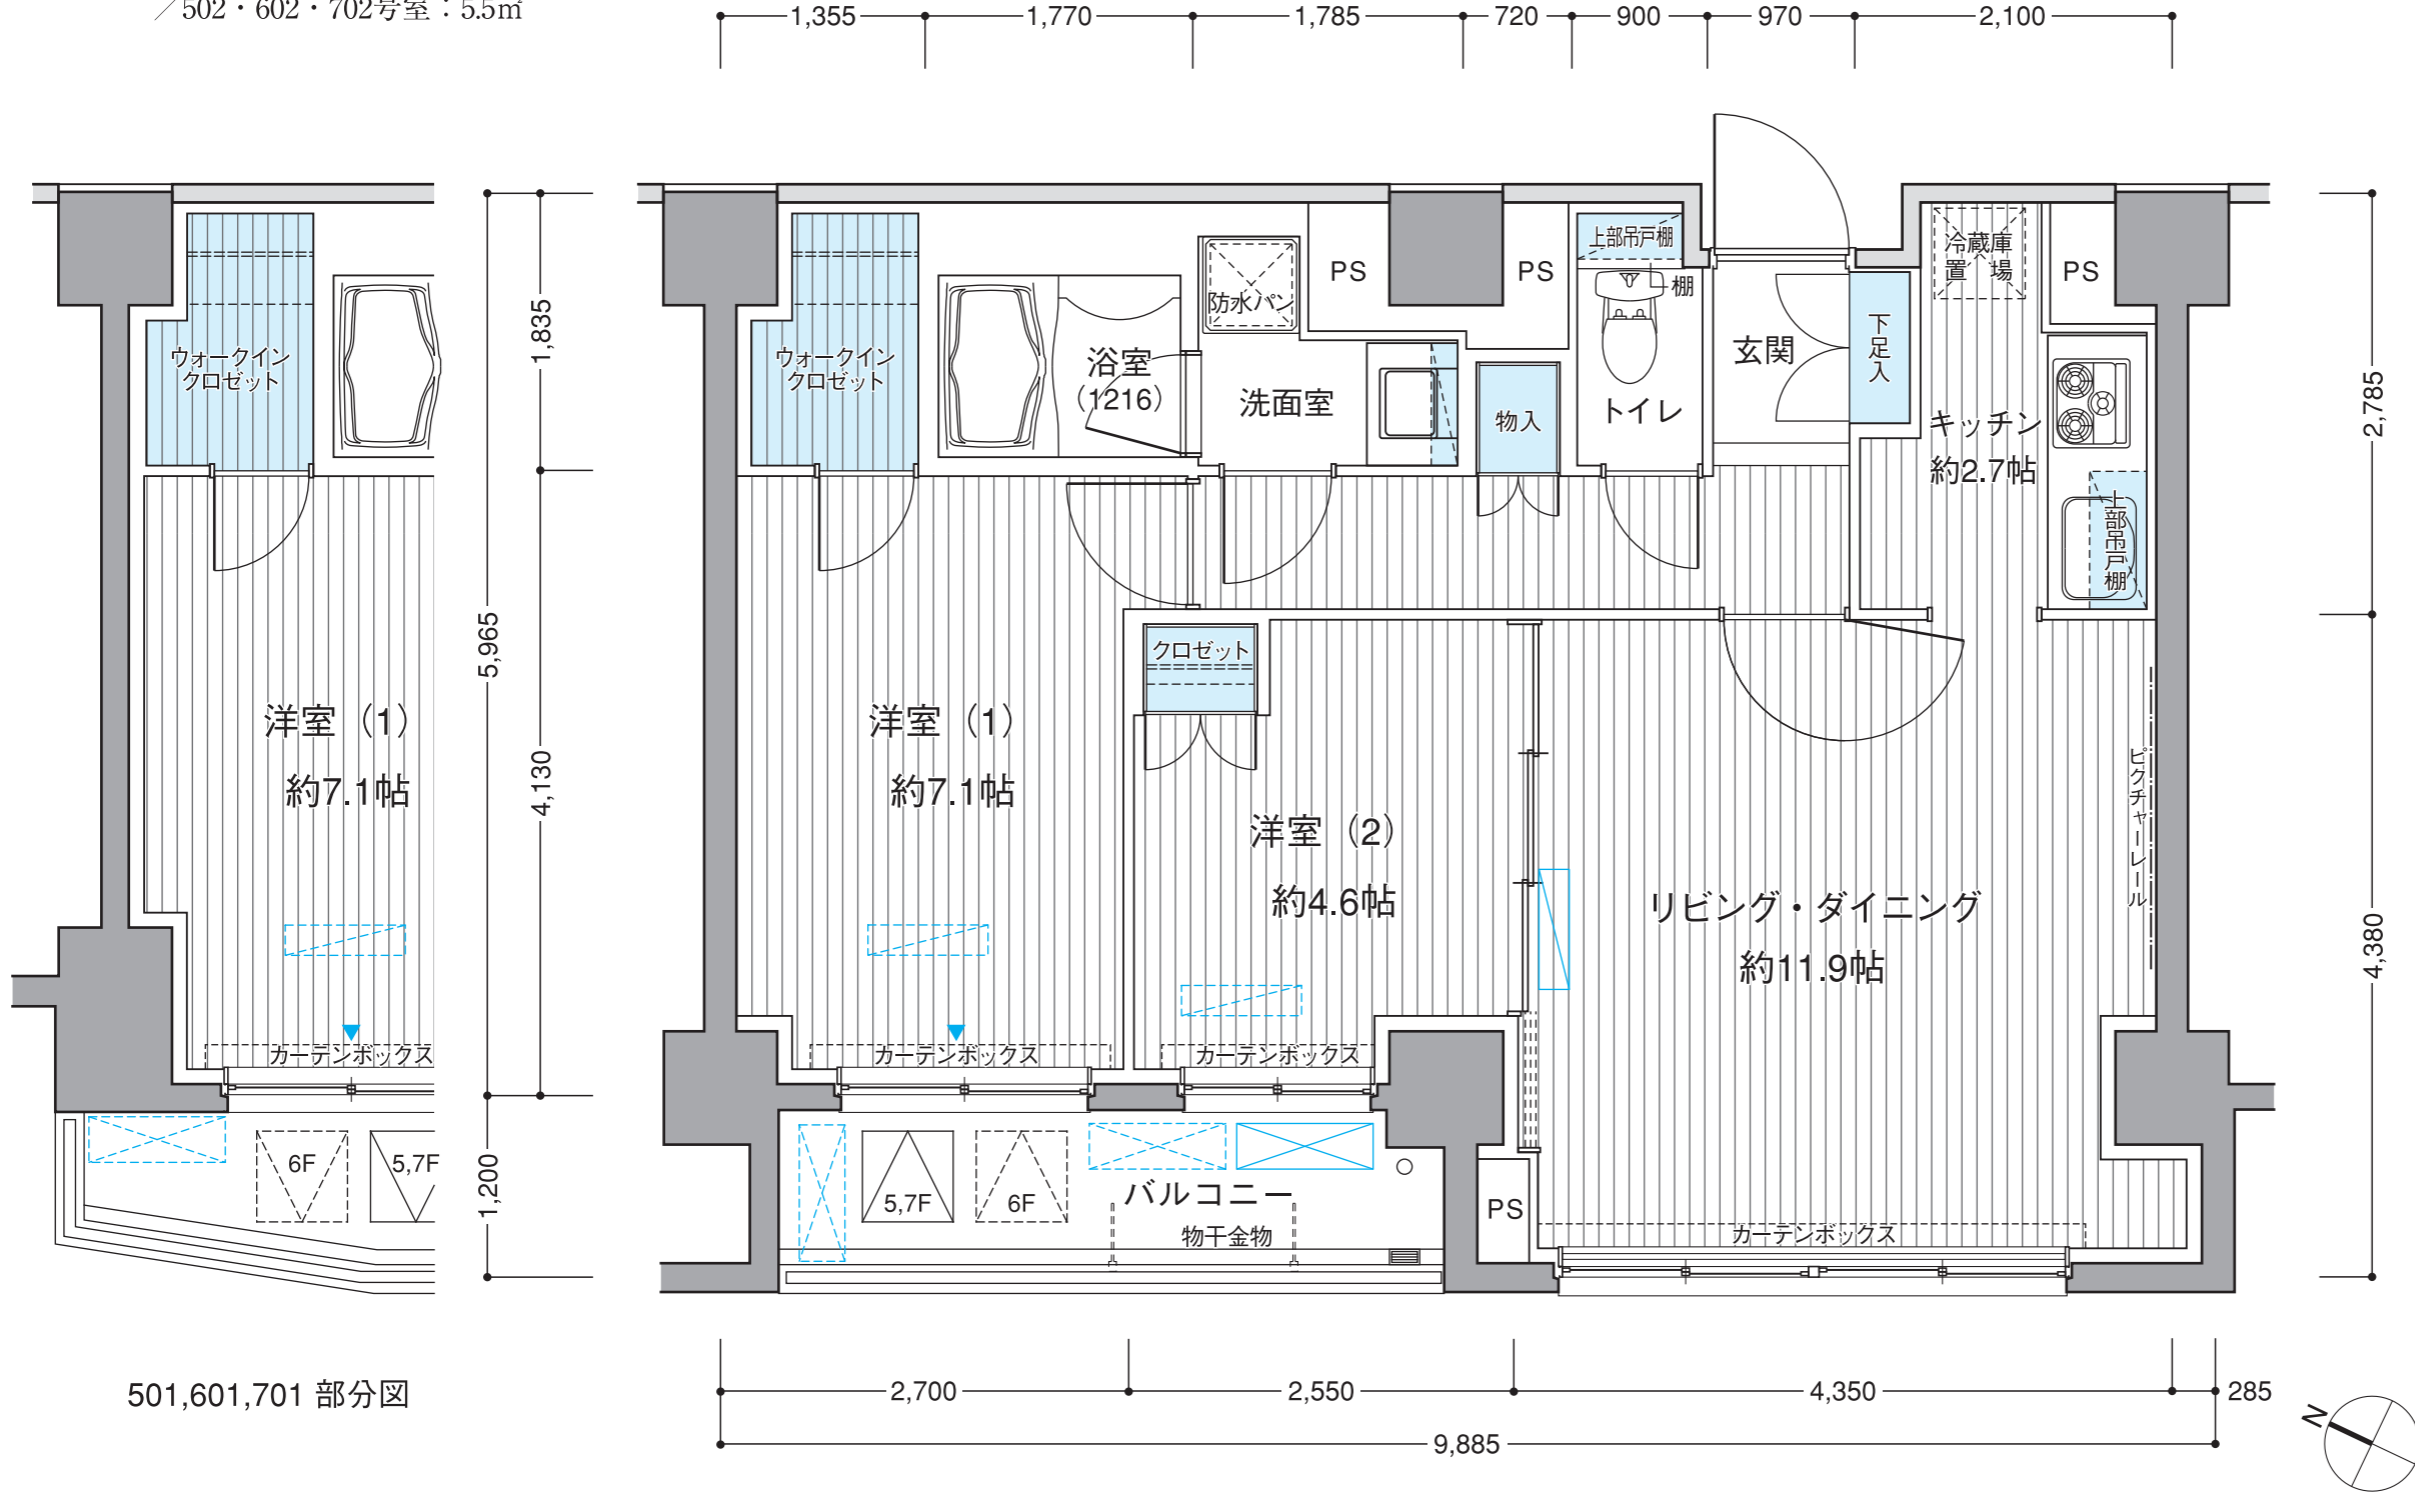

501,601,701 部分図

Q₂type **2LDK**

専有面積／56.64㎡ (約17.13坪)
 バルコニー面積／801号室：5.6㎡
 ／802号室：5.5㎡
 ルーフバルコニー面積／5.9㎡

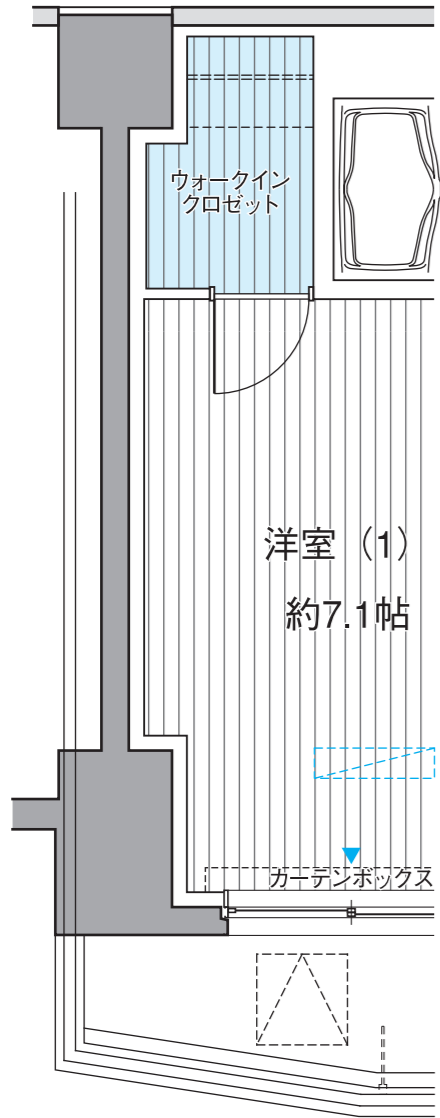


801 部分図




R_{type} **2LDK**

専有面積/69.93㎡ (約21.15坪)
 バルコニー面積/5.5㎡

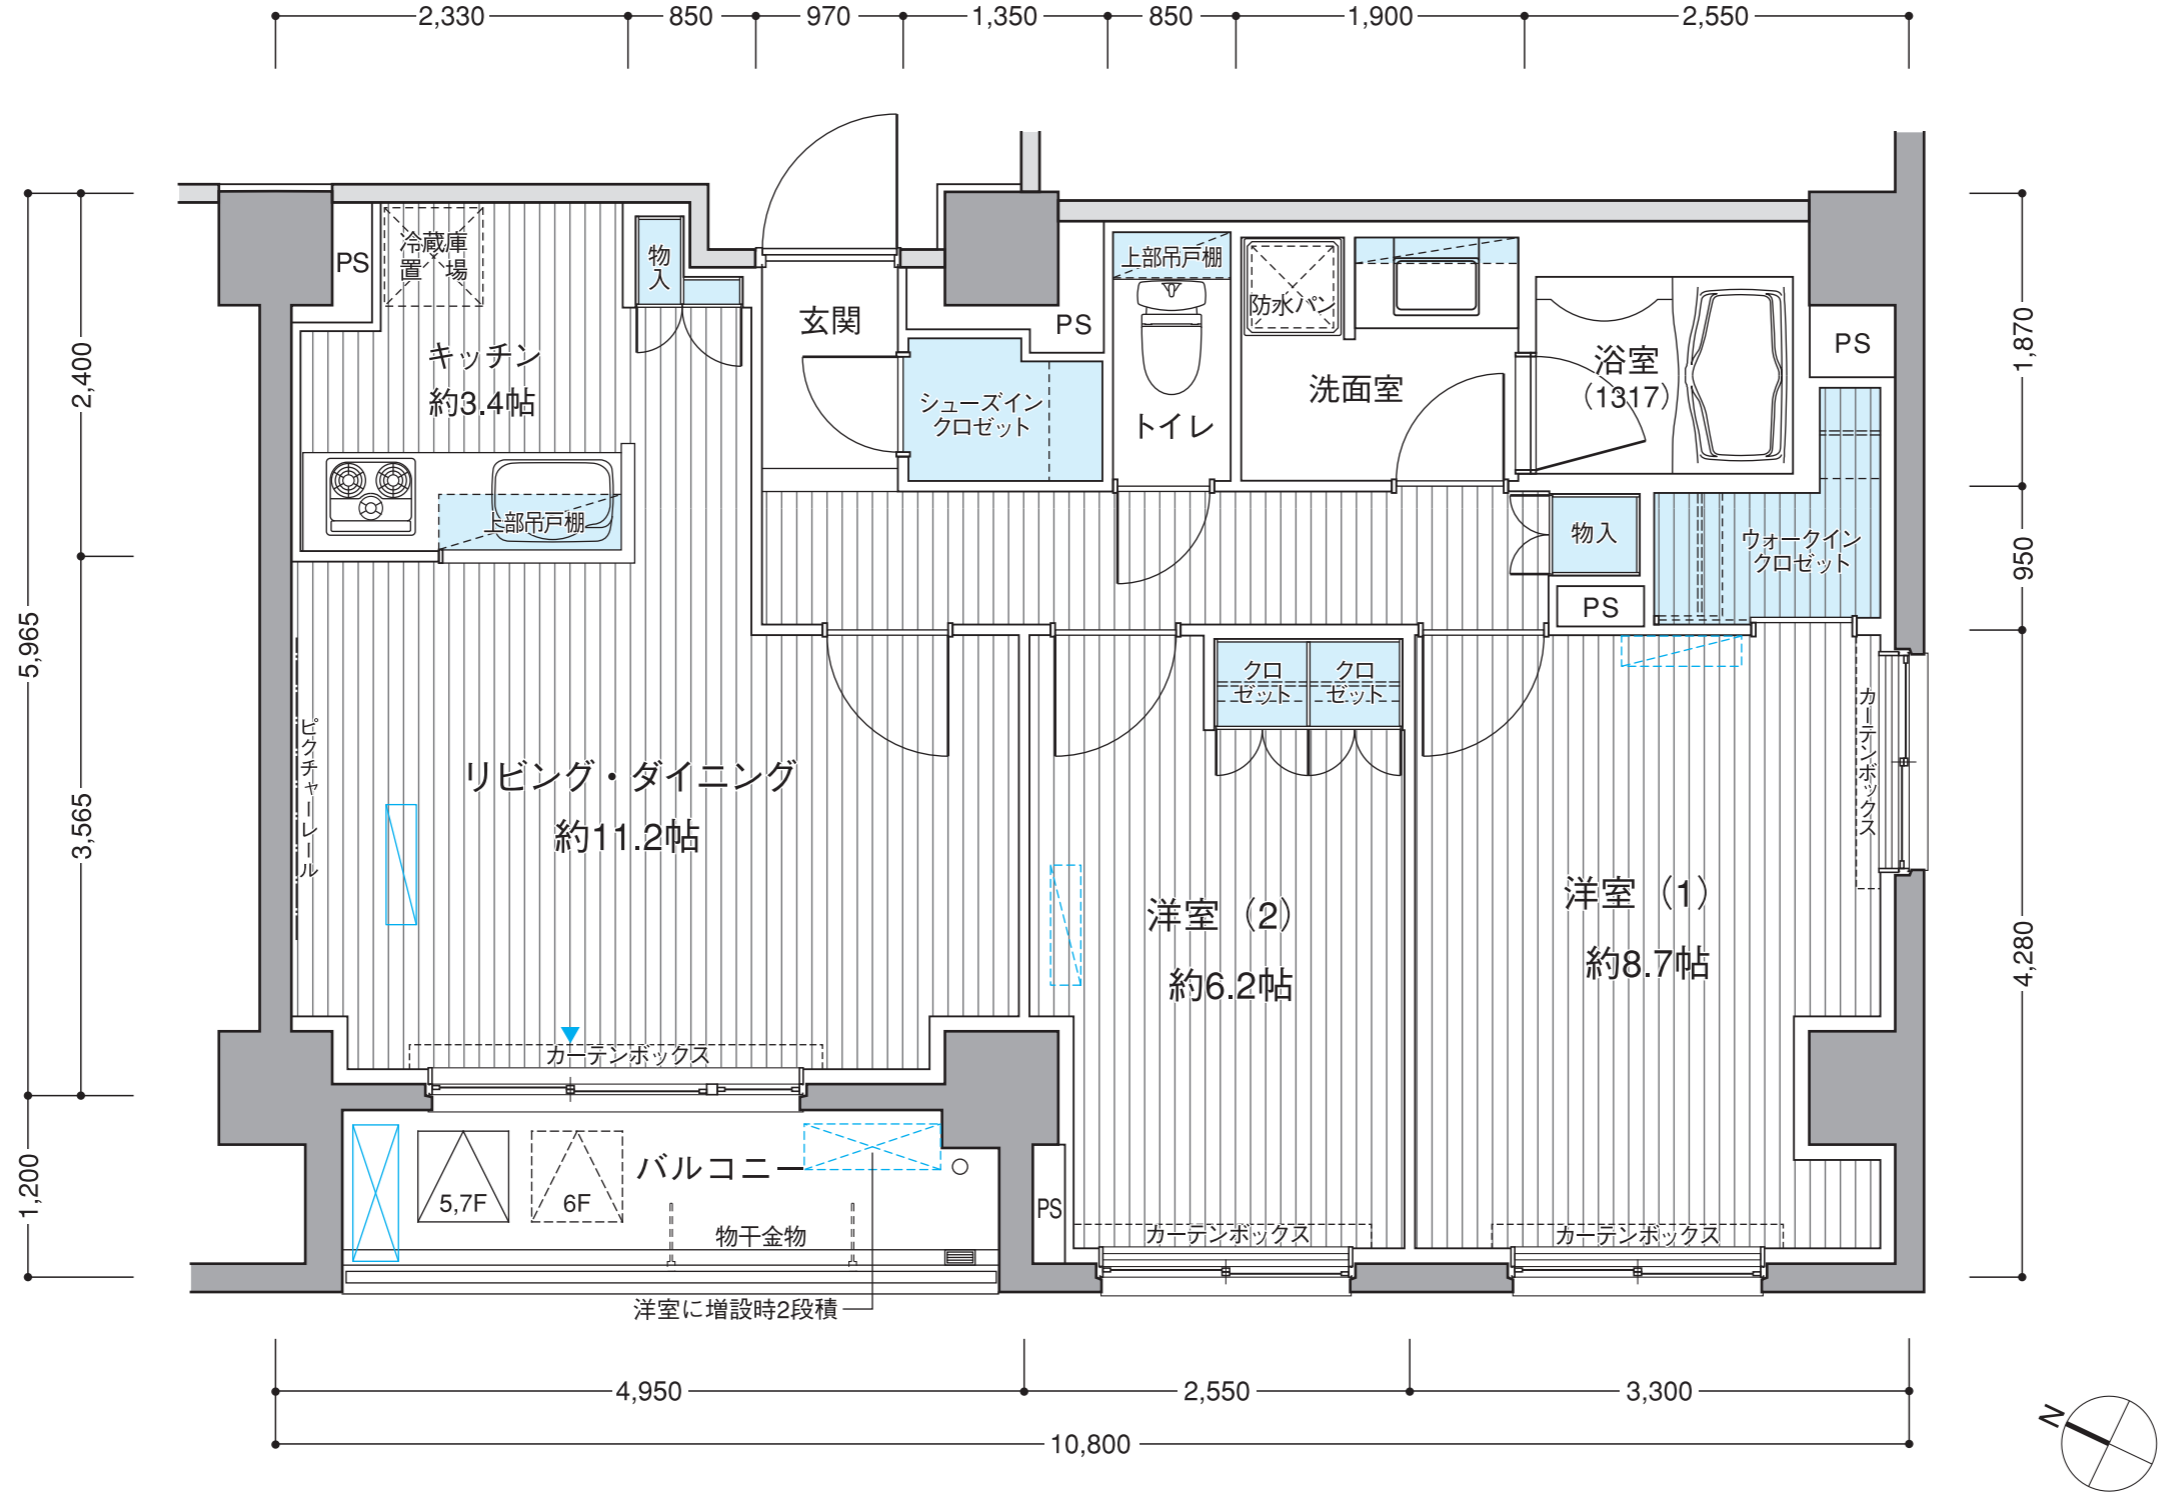

S_{type} 2LDK


専有面積/57.48㎡ (約17.38坪)
ルーフバルコニー面積/15.2㎡

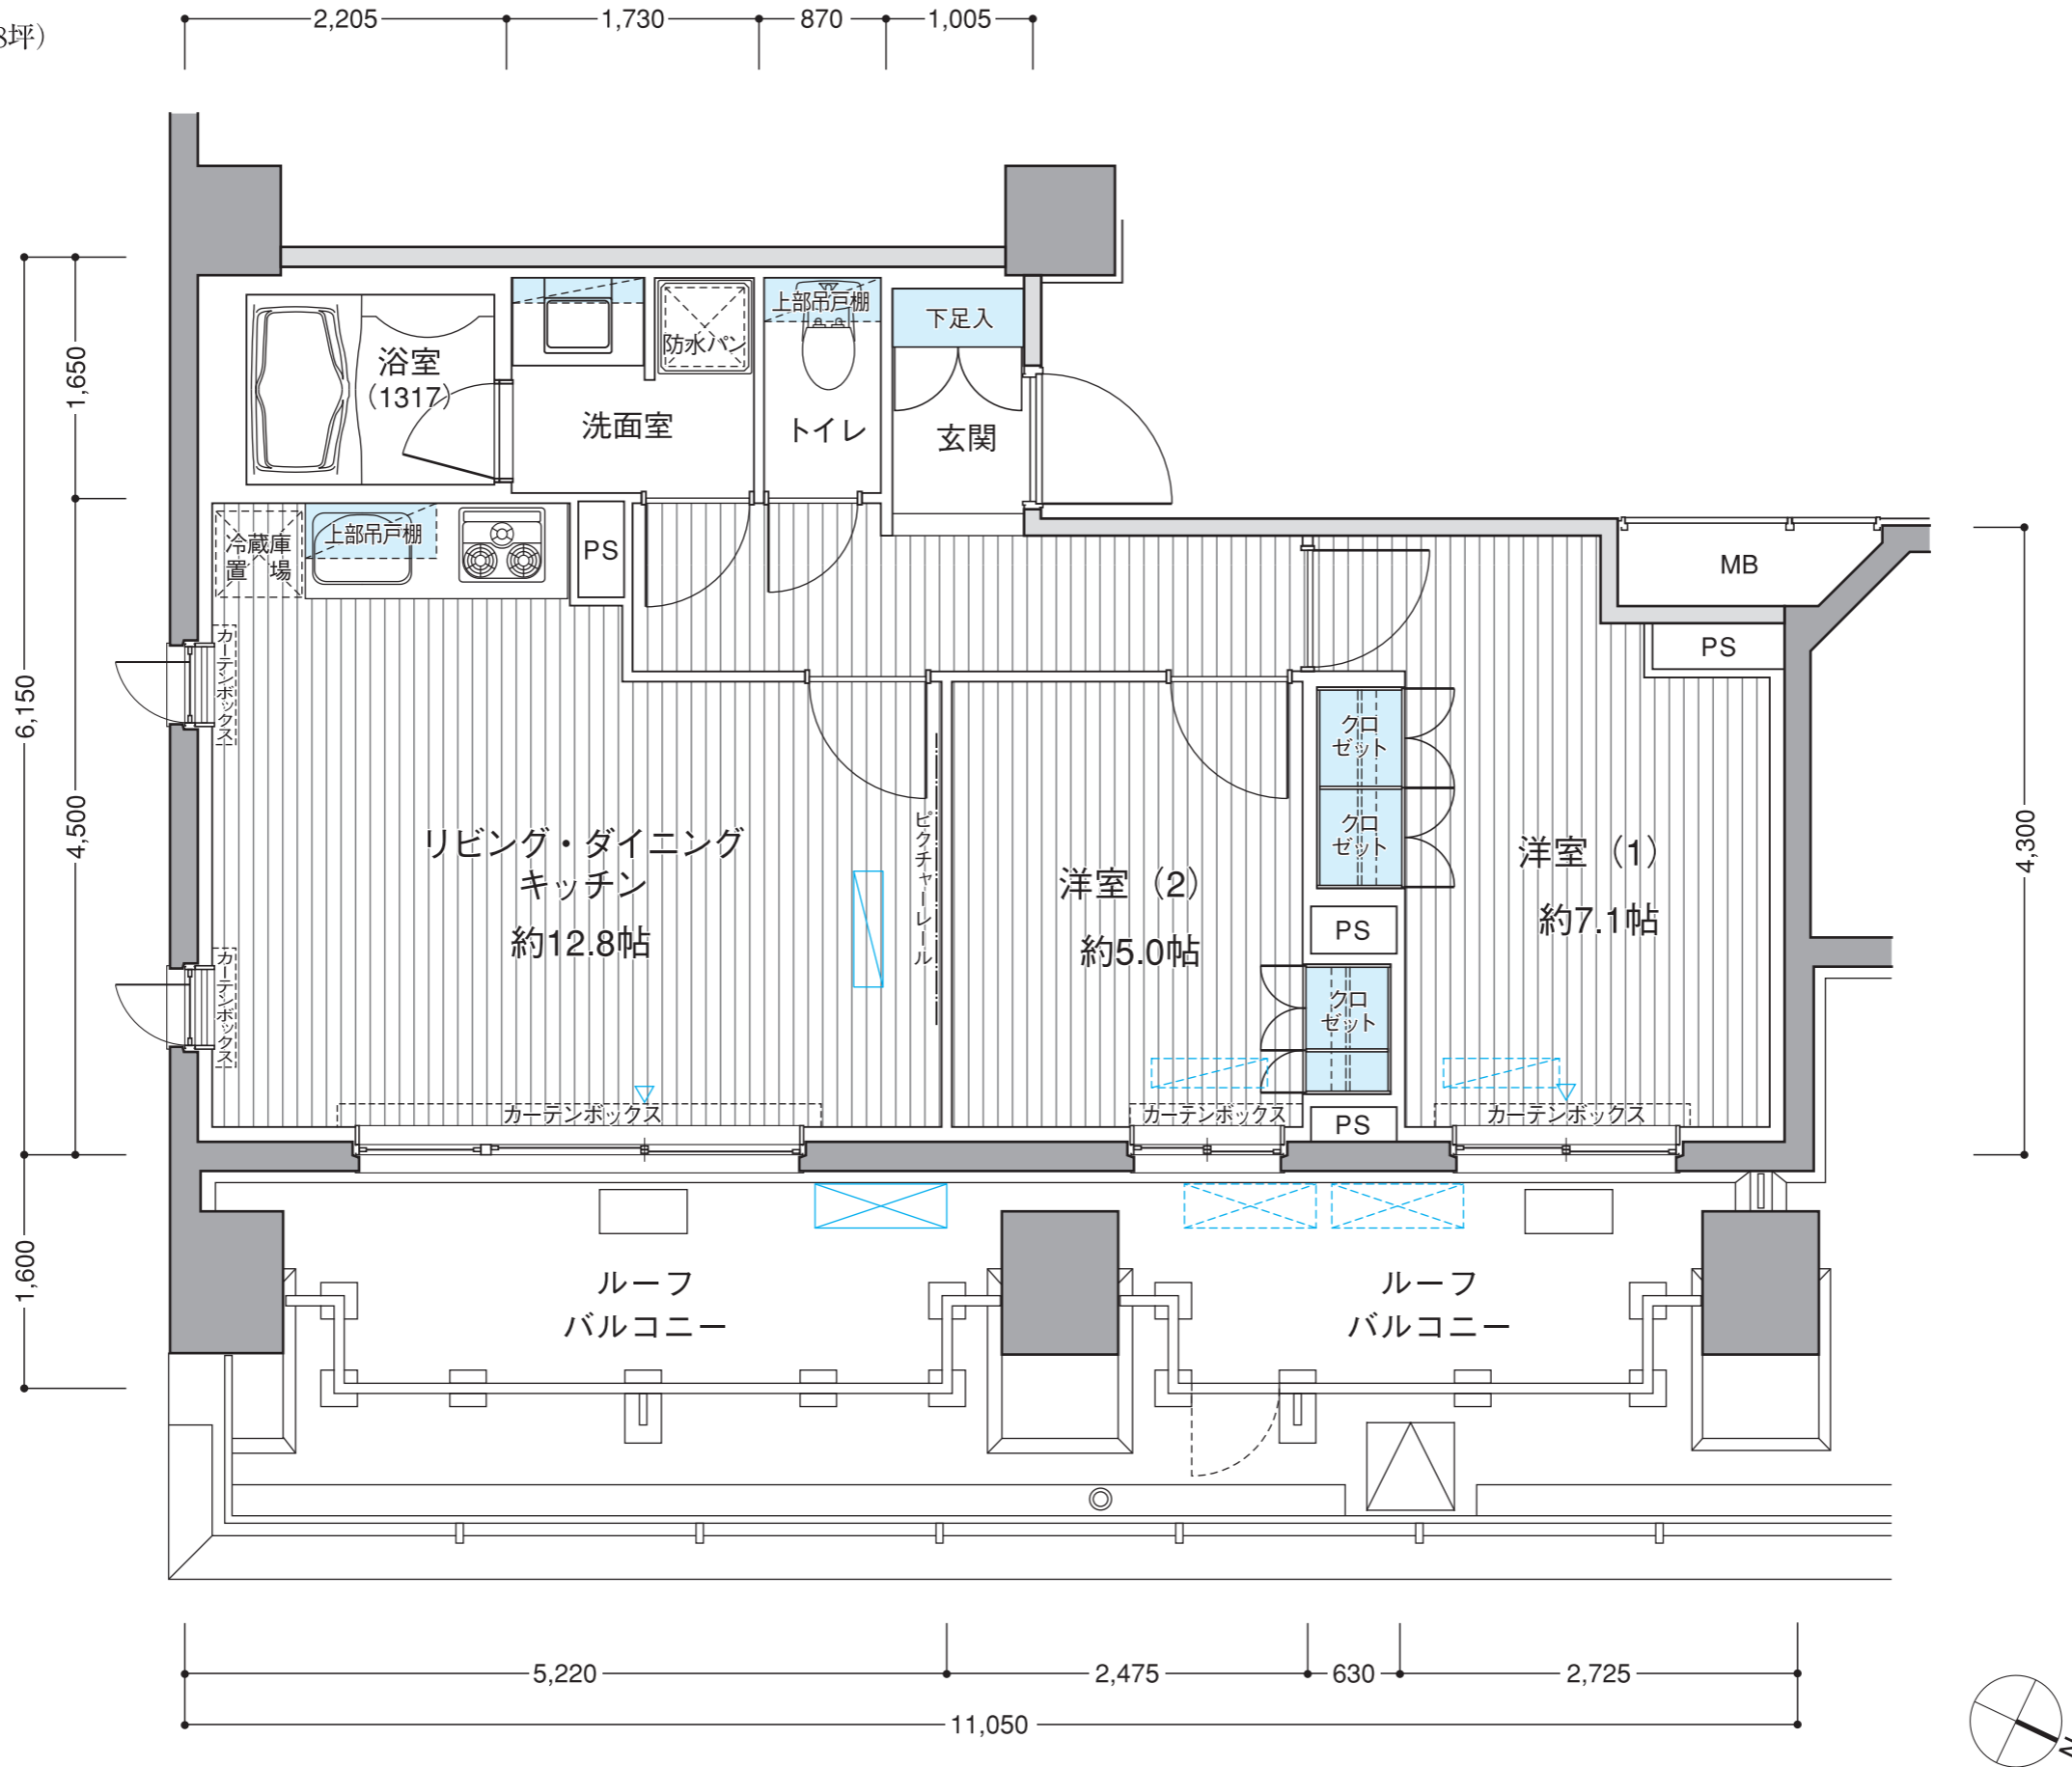

ヒューリックレジデンス茗荷谷 S type (704)

T_{type} 1LDK


専有面積 / 38.39㎡ (約11.61坪)
 ルーフバルコニー面積 / 13.5㎡

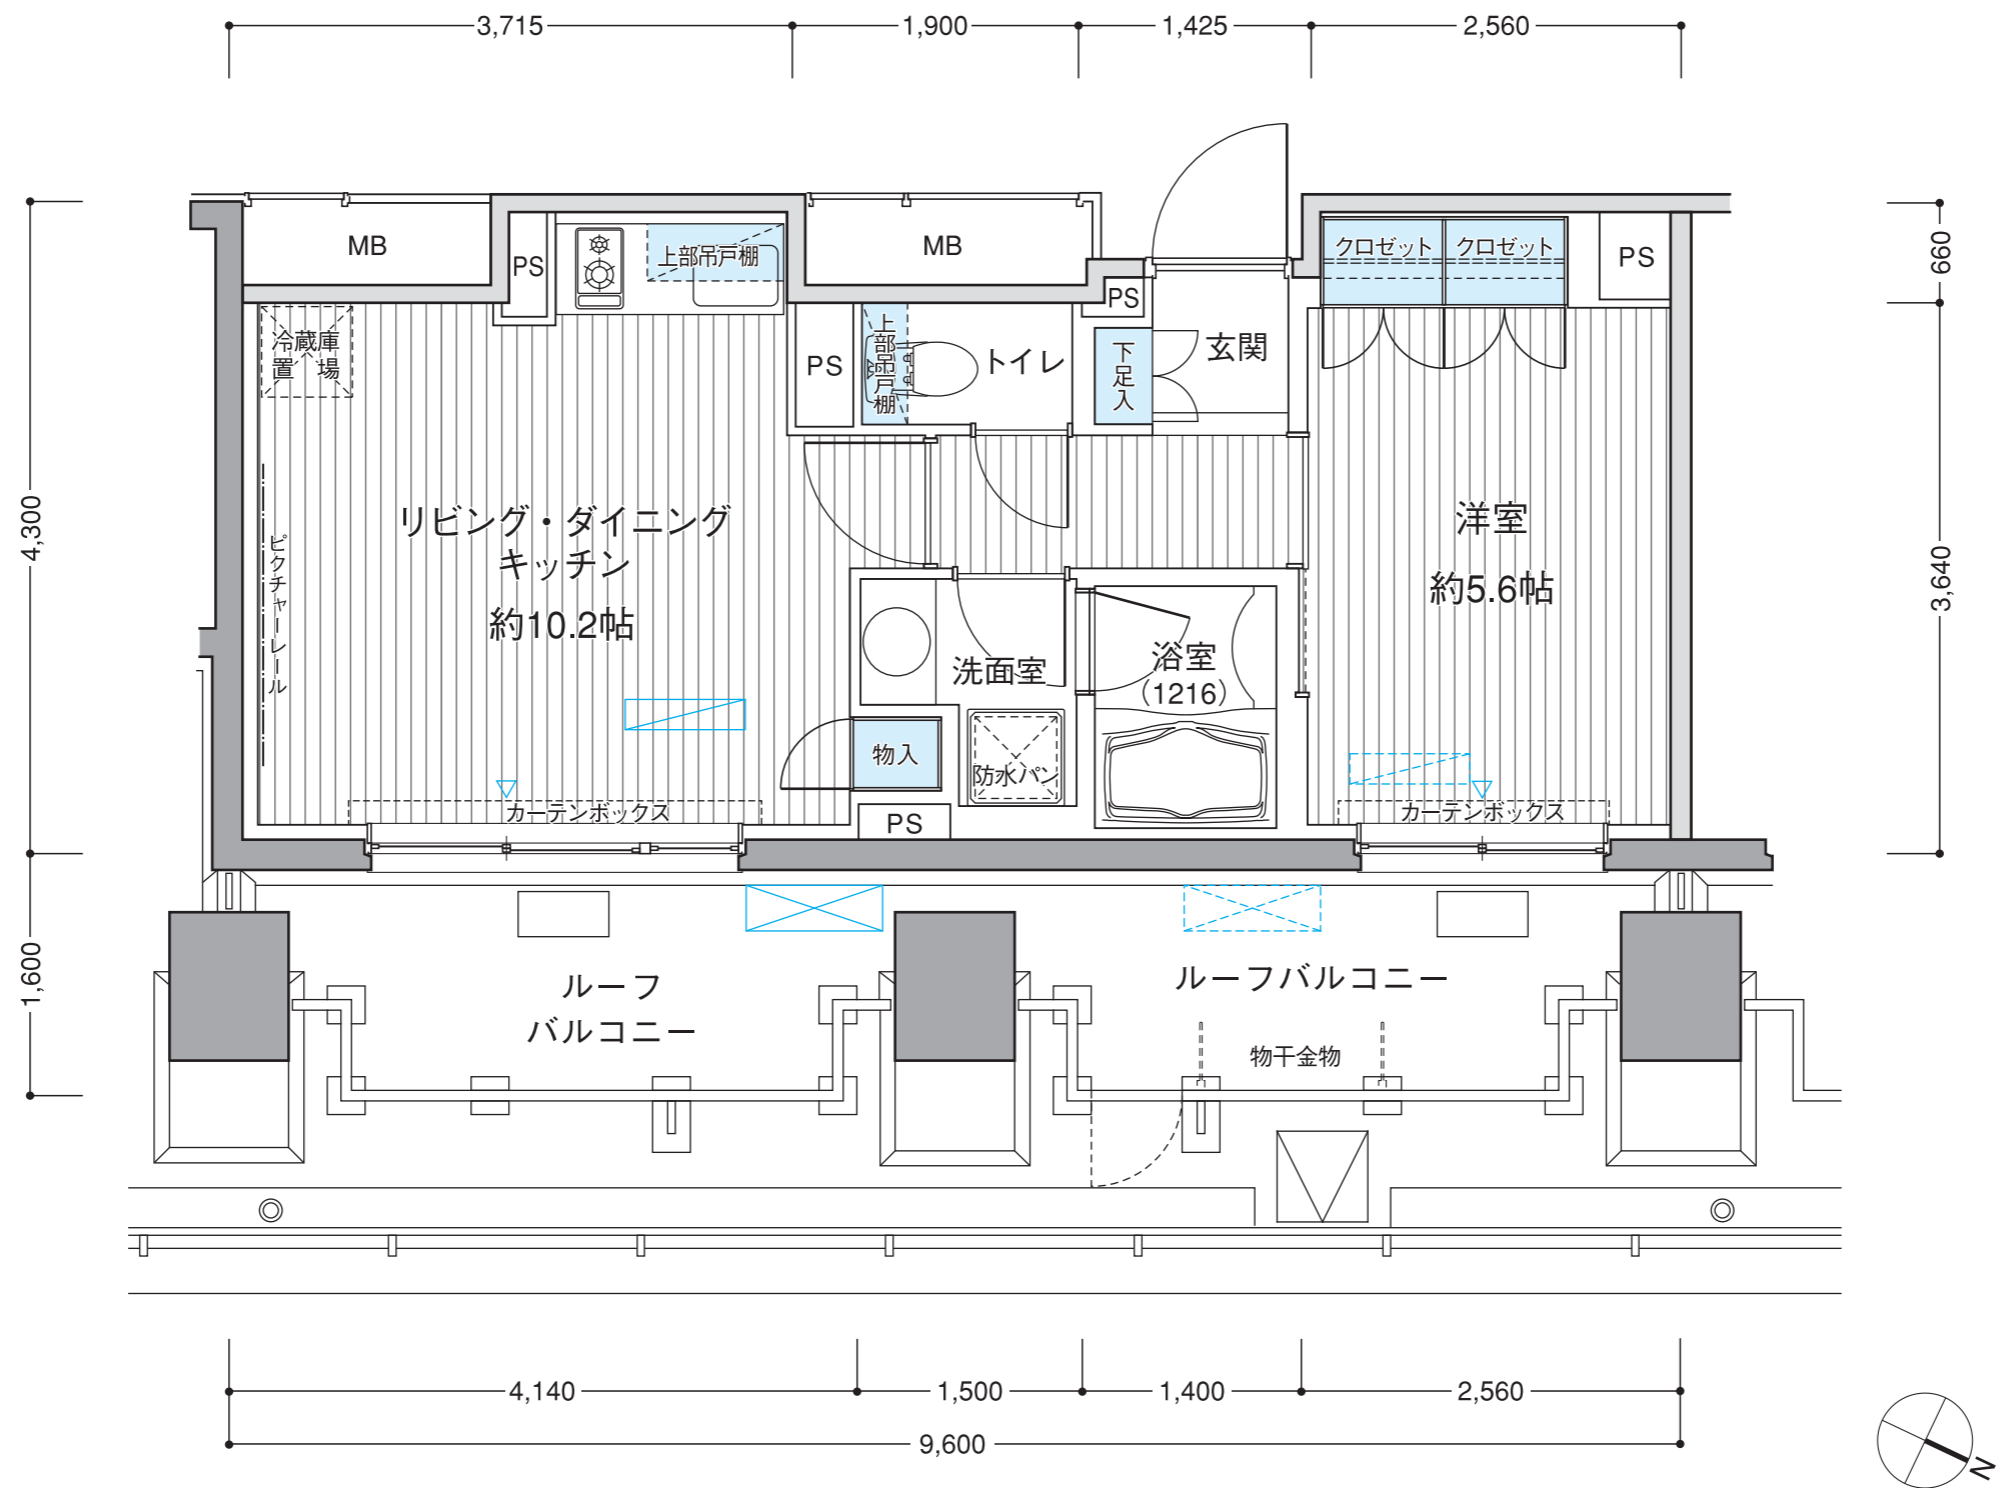

ヒューリックレジデンス茗荷谷 T type (705)

U type **1**LDK


専有面積/44.37㎡ (約13.42坪)
 ルーフバルコニー面積/13.4㎡

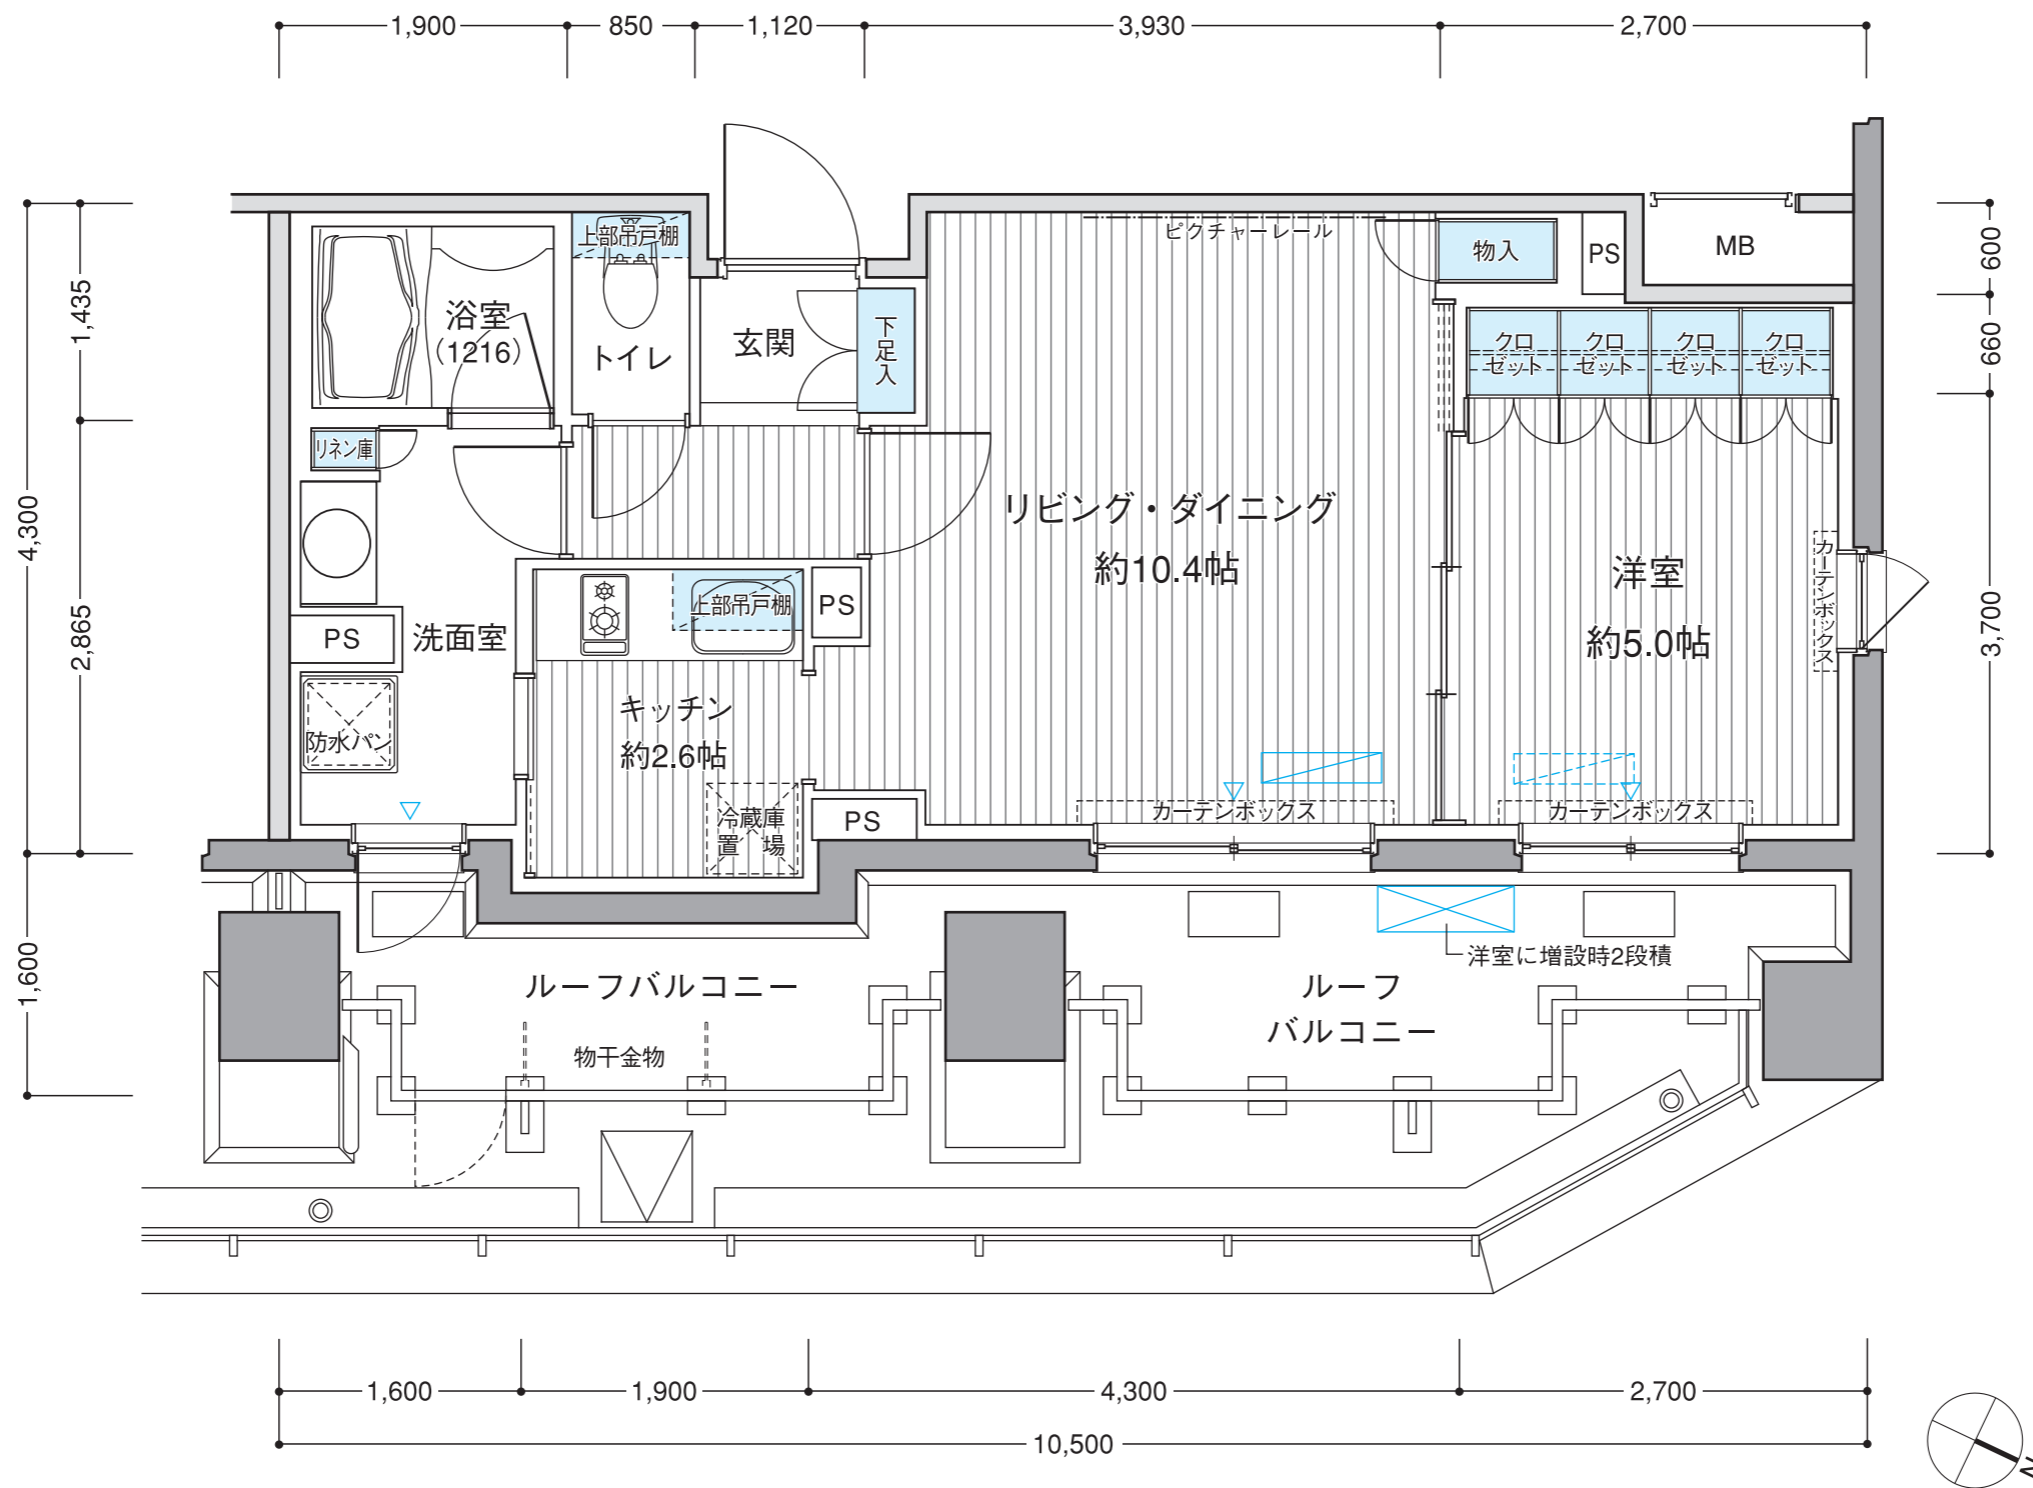

ヒューリックレジデンス茗荷谷 U type (706)

V_r type 3LDK+N(納戸)

専有面積 / 76.39㎡ (約23.10坪)
 バルコニー面積 / 5.9㎡
 ルーフバルコニー面積 / 東側 : 12.2㎡
 西側 : 7.0㎡

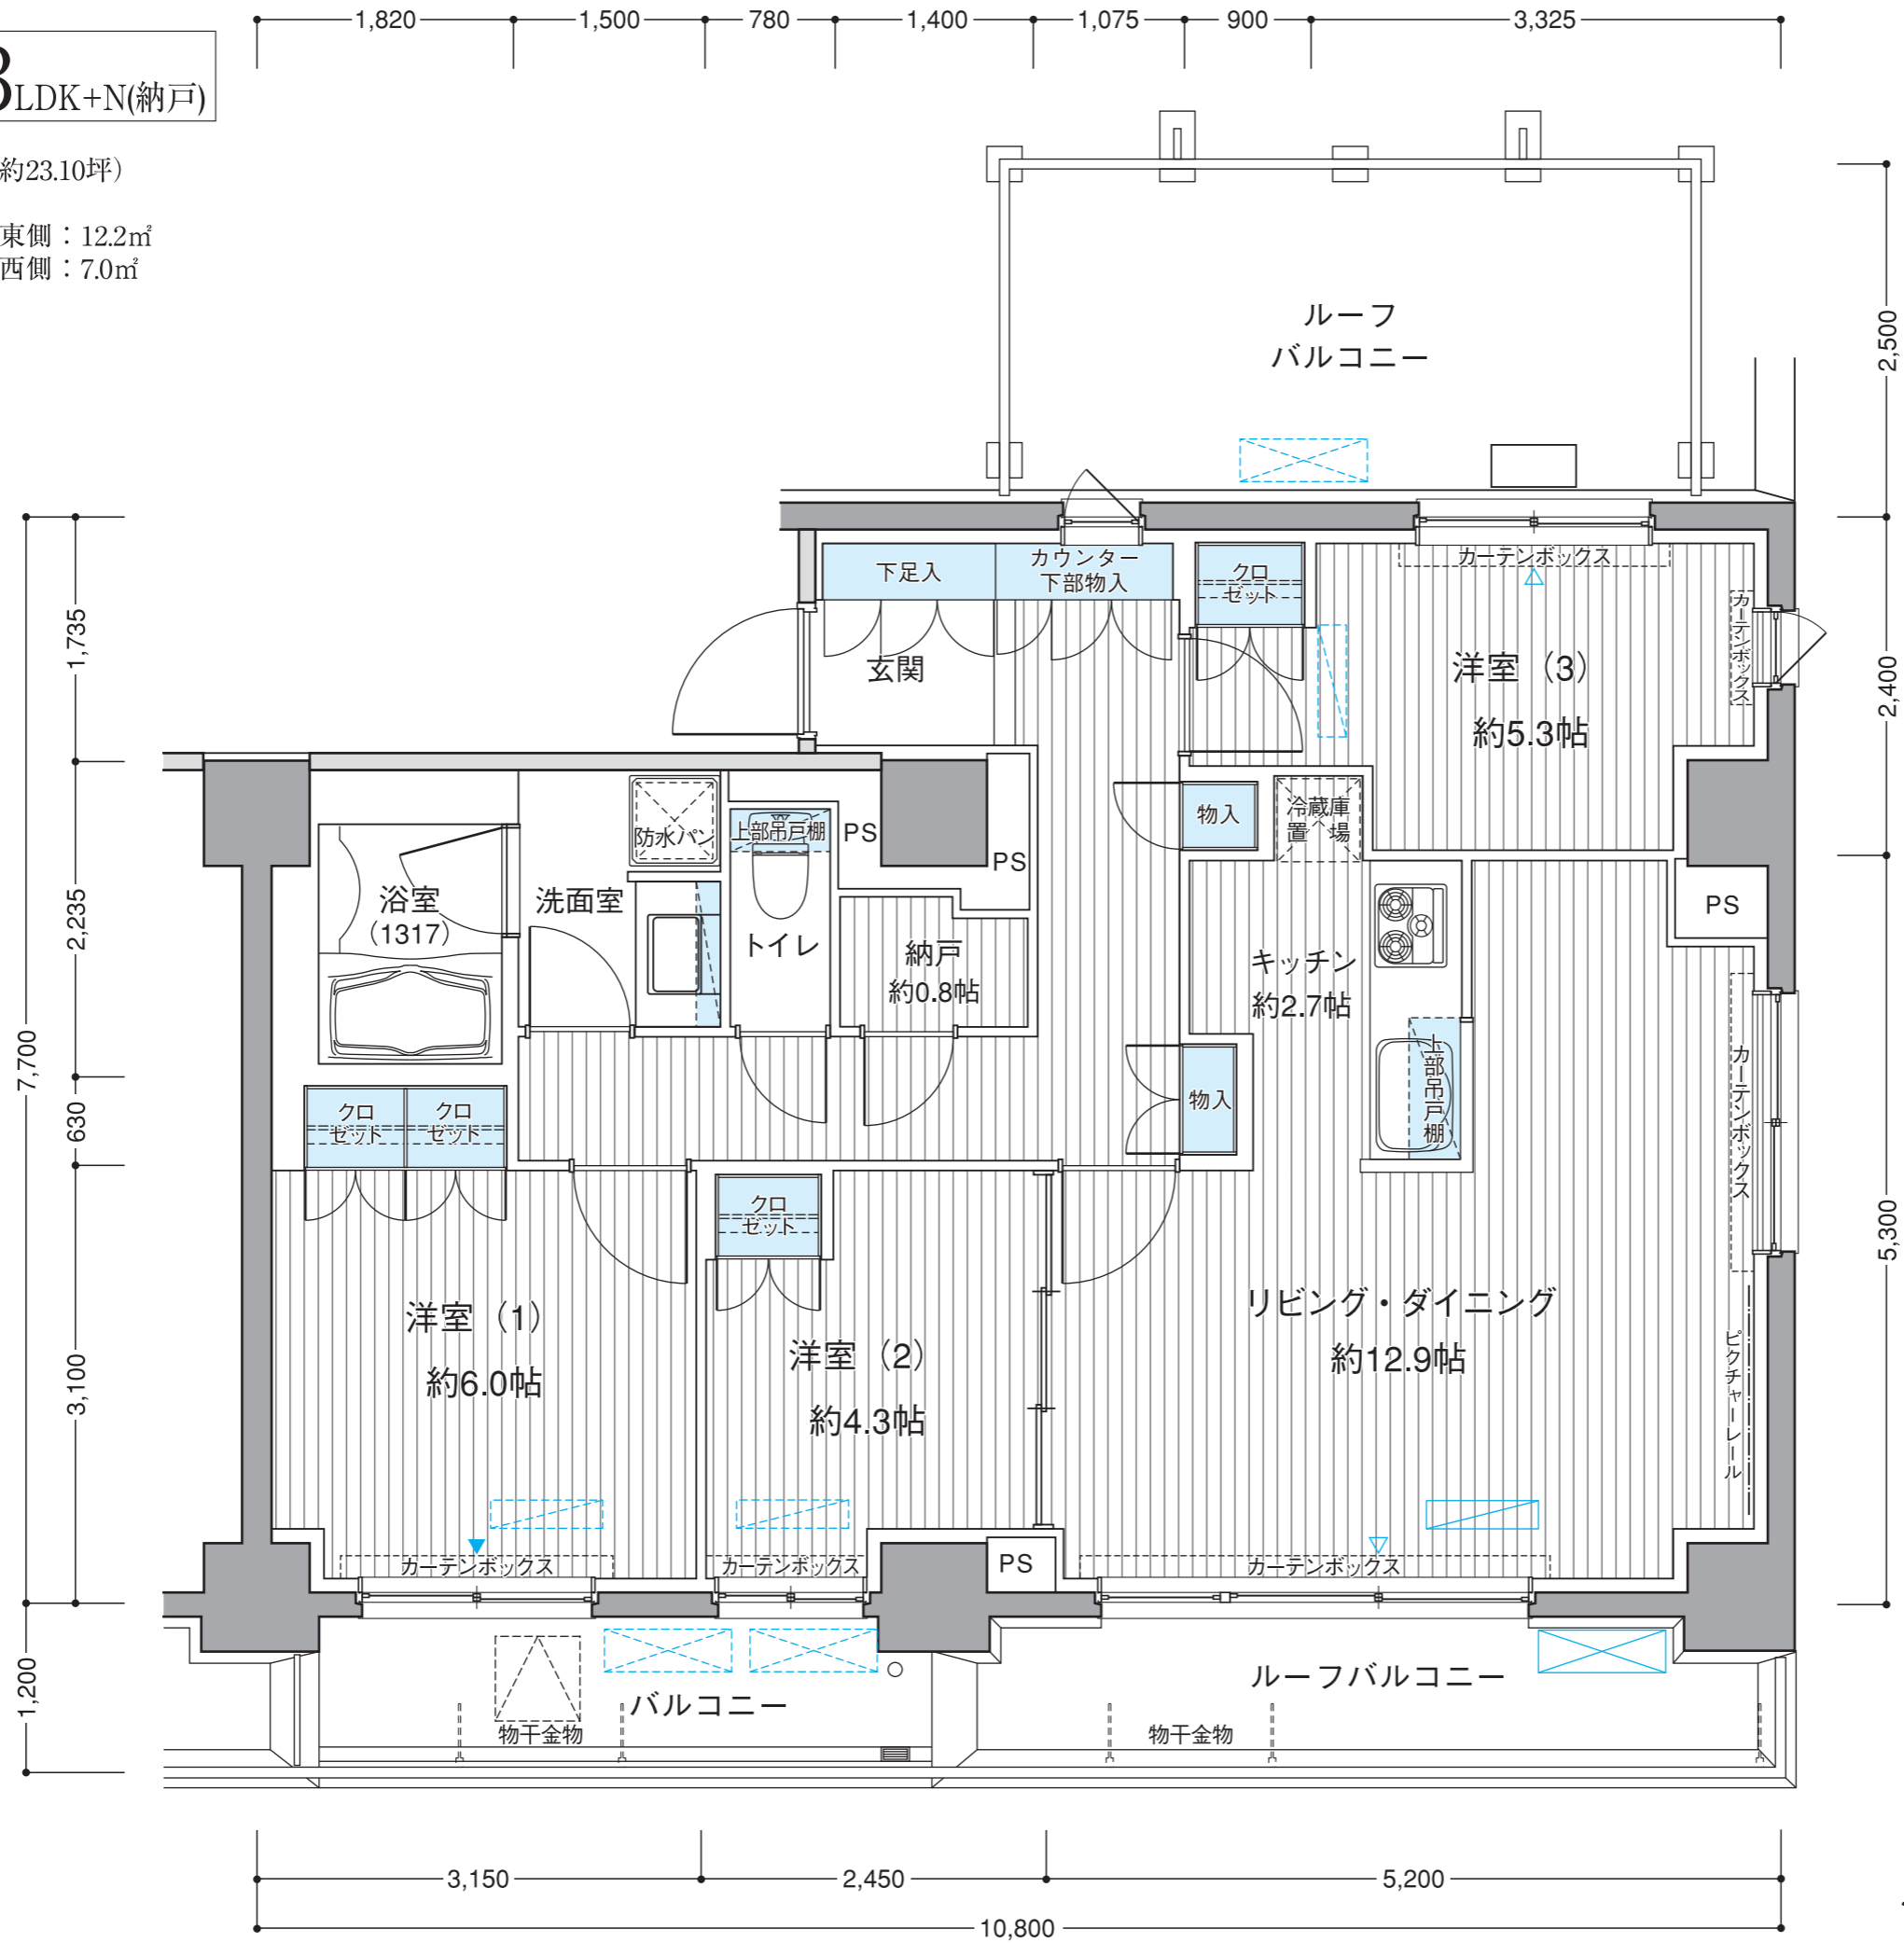

ヒューリックレジデンス茗荷谷
 Vr type (803)

