


※図面と現況が異なる場合は、現況優先とさせていただきます。


ヒルトップハウス池尻

■1階平面図

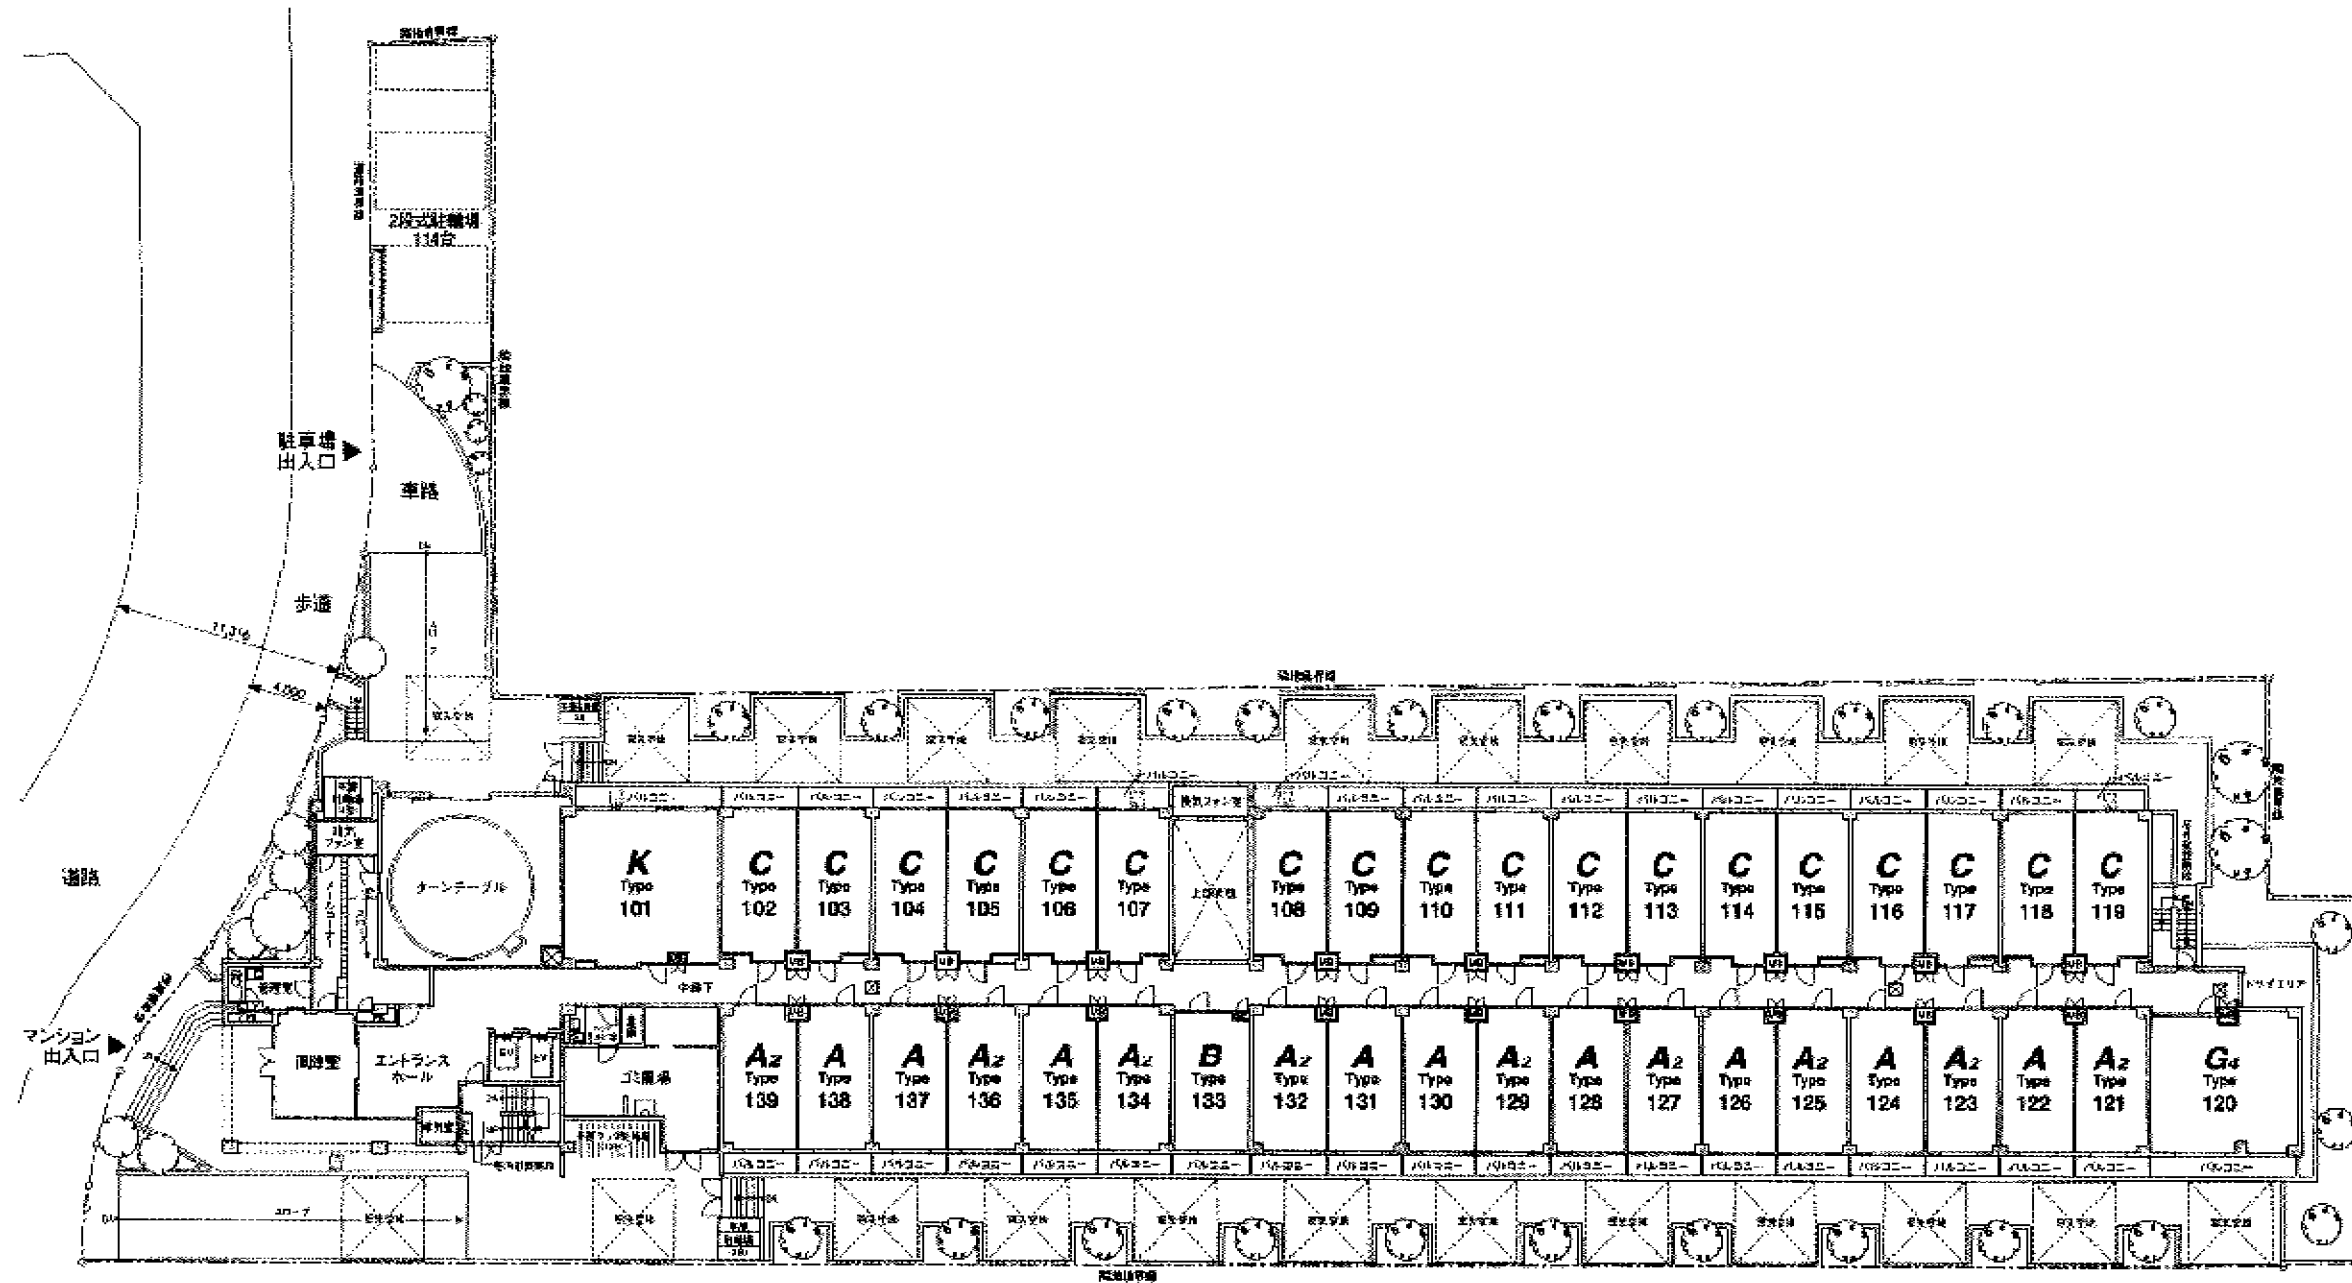


※図面と現況が異なる場合は、現況優先とさせていただきます。


ヒルトップハウス池尻

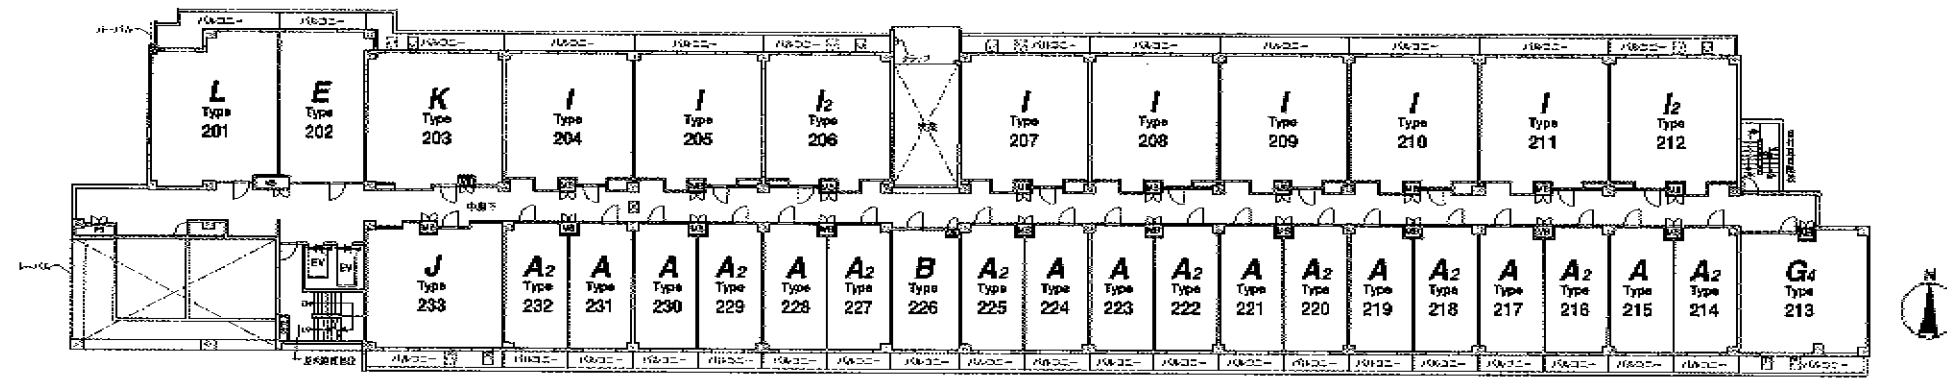


■2階平面図

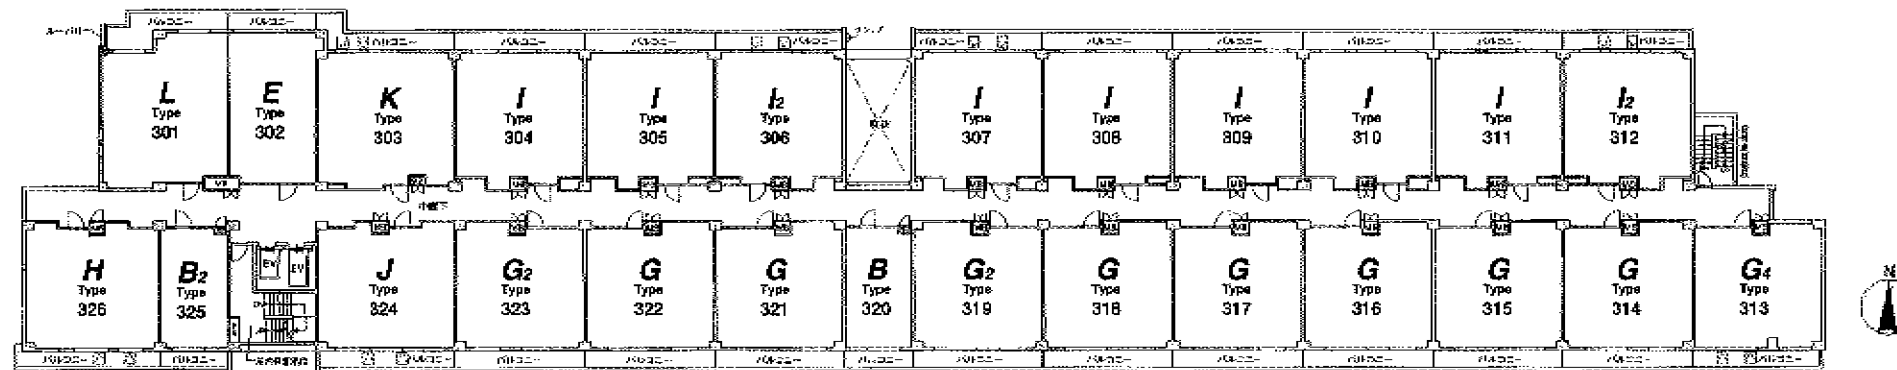

■3階平面図

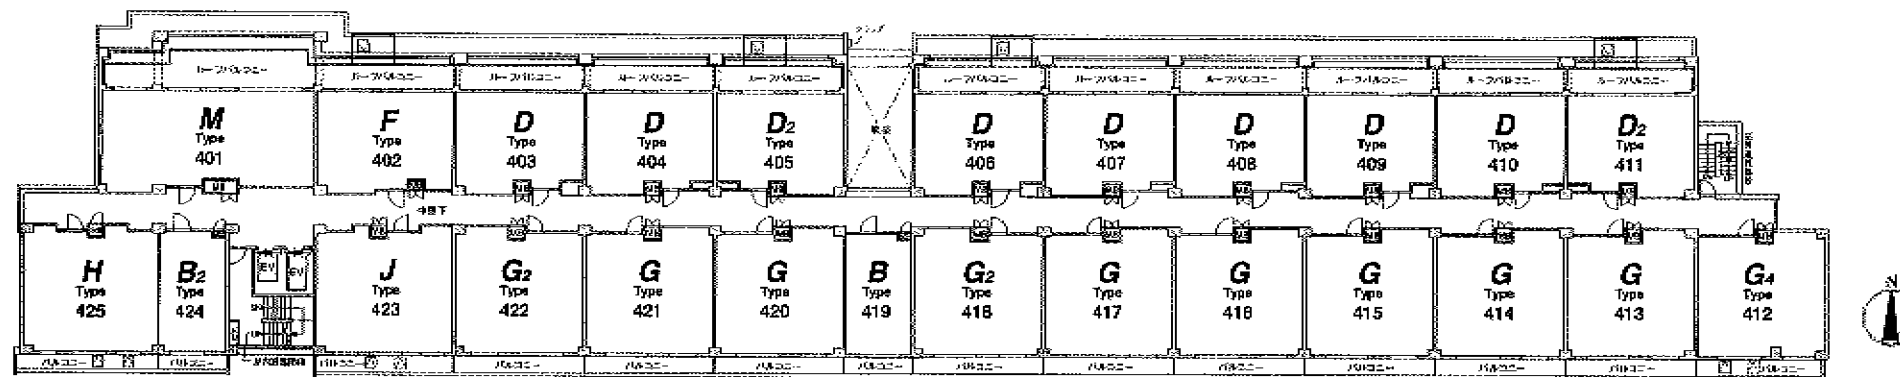

■4階平面図

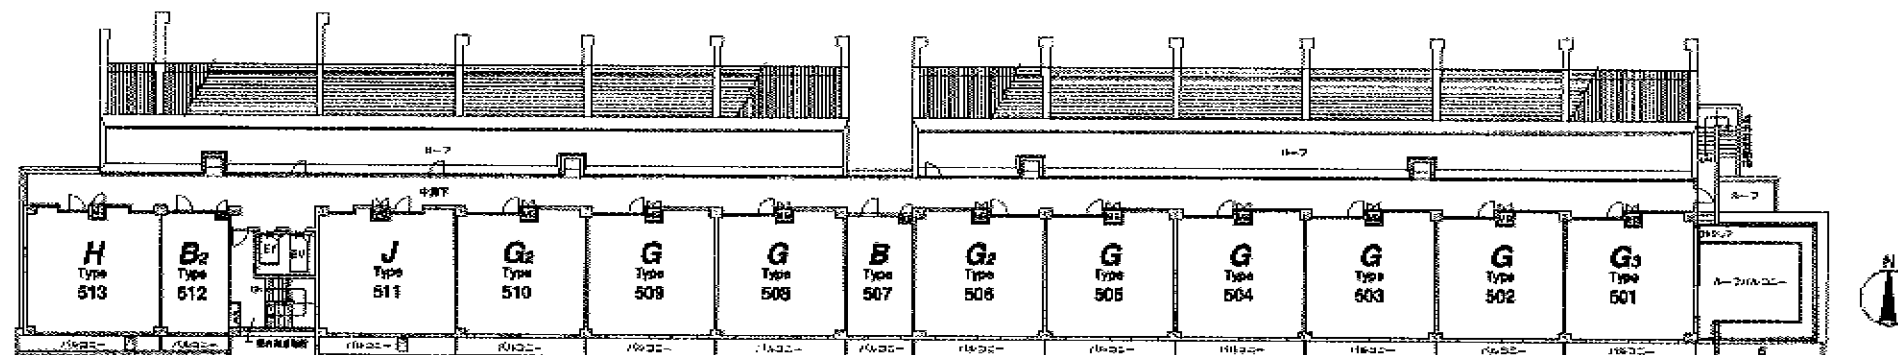

■5階平面図